



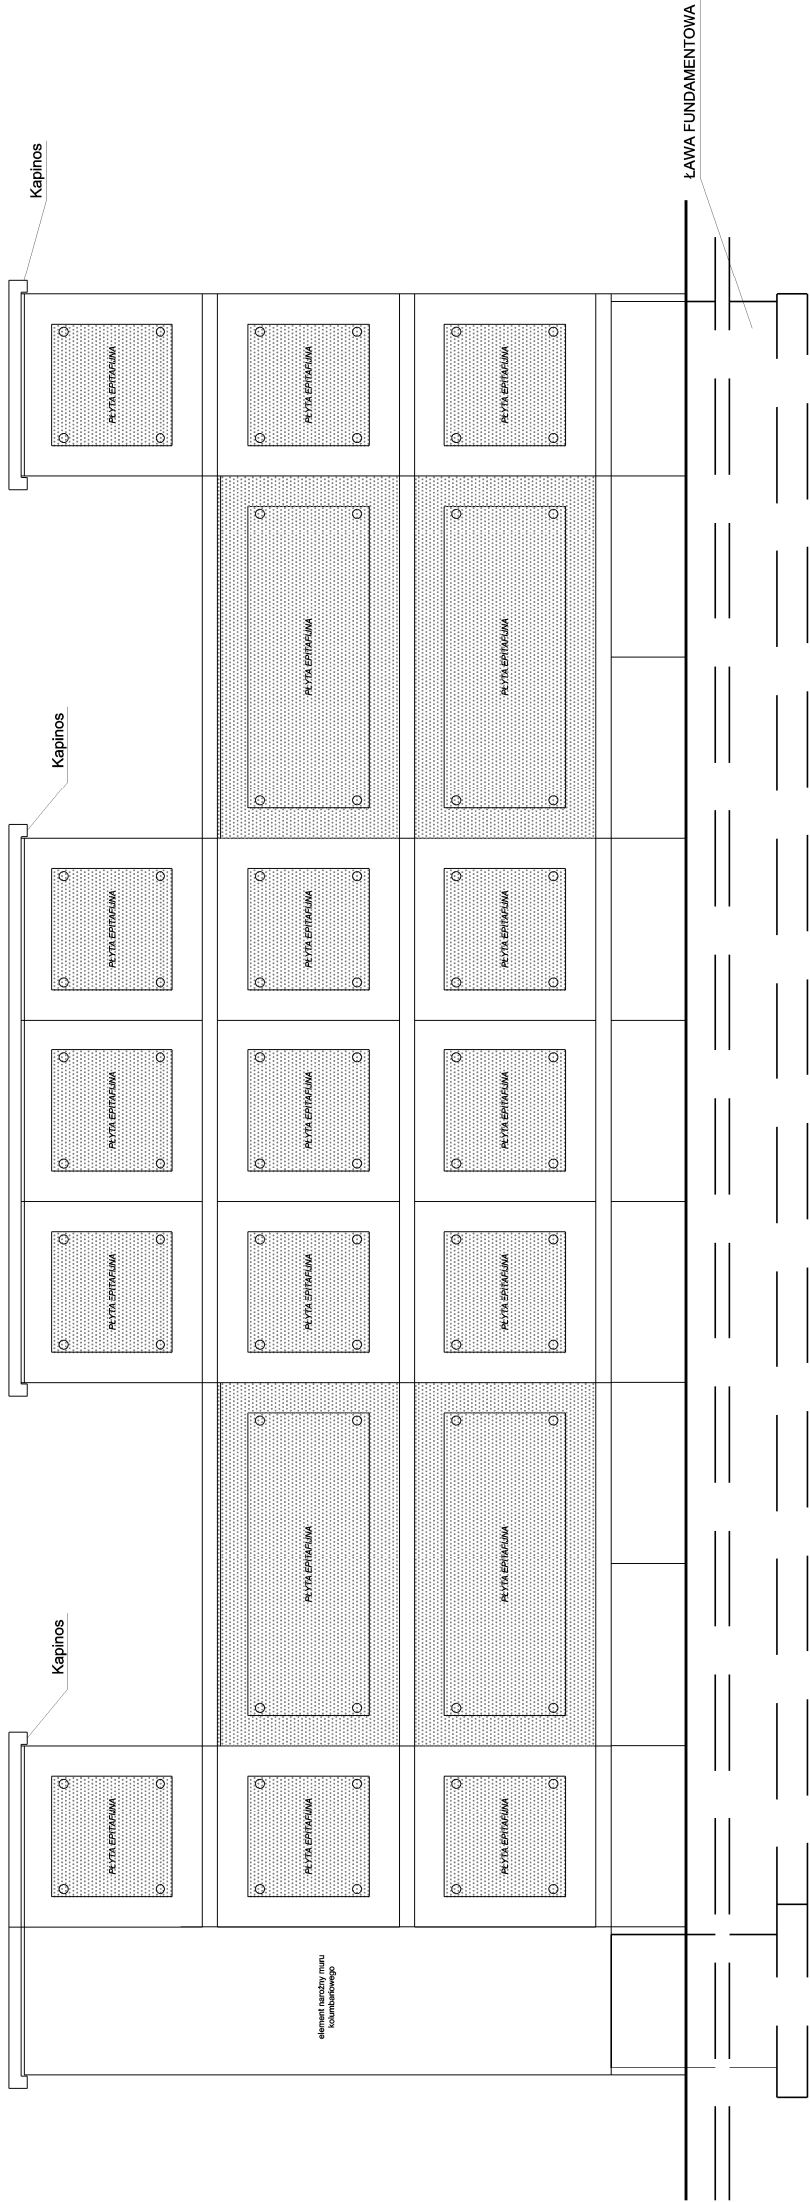

SEGMENT 3

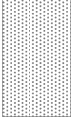

**JEŚLI NA WIDOKU NIE ZAZNACZONO INACZEJ-
ELEMENTY NALEŻY WYKONAĆ WEDŁUG PONIŻSZEJ
LEGENDY KOLORYSTYKI:
(NIE DOTYCZY PŁYT EPITAFIJNYCH)**

-  beton barwiony w masie, hydrofobizowany w kolorze czarnym - kolor DASAG - NORDIC 7233
-  beton barwiony w masie, hydrofobizowany w kolorze białym - kolor DASAG - TERASTONE 7430

**PŁYTY EPITAFIJNE NALEŻY
WYKONAĆ Z CZARNEGO
GRANITU (POLER)**

	V - C A D ul. Piłsudskiego 14 31-228 Kraków tel. 12-415-86-59
Rysunek:	MUR KOLUMNARIOWY WIDOK SEGMENT 3
Temat:	ROZBUDOWA CMENTARZA KOMINALNEGO NA DZIAŁKACH NR 275/6, 280/2, 278/4, 277/3, 280/9, 280/8, 279/3, 280/7, 279/6, 275/8, 275/10 obr.0001 w Wadowicach
Adres:	ul. Wojska Polskiego, Wadowice, obr. 0001, sew. 121809_4, dz. nr 275/6, 280/2, 278/4, 277/3, 280/8, 280/6, 279/3, 280/7, 279/6, 275/8, 275/10
Inwestor:	Gmina Wadowice pl. Jana Pawła II 23 34-100 Wadowice
Projektant:	mgr inż. arch. Wojciech Popiał Nr Upr. 79304/UIC - MP/1049
Sprawdzający:	mgr inż. arch. Marek Skoluba Nr Upr. MPOIA/009/2005 - MP-1157
Opracował:	arch. Maria Cieślicka
Branta:	Faza:
	Data:
	Skala:
	Nr Rys.:
ARCHITEKTURA	PW 05.2018 1:25 A6