



## SEGMENT 3

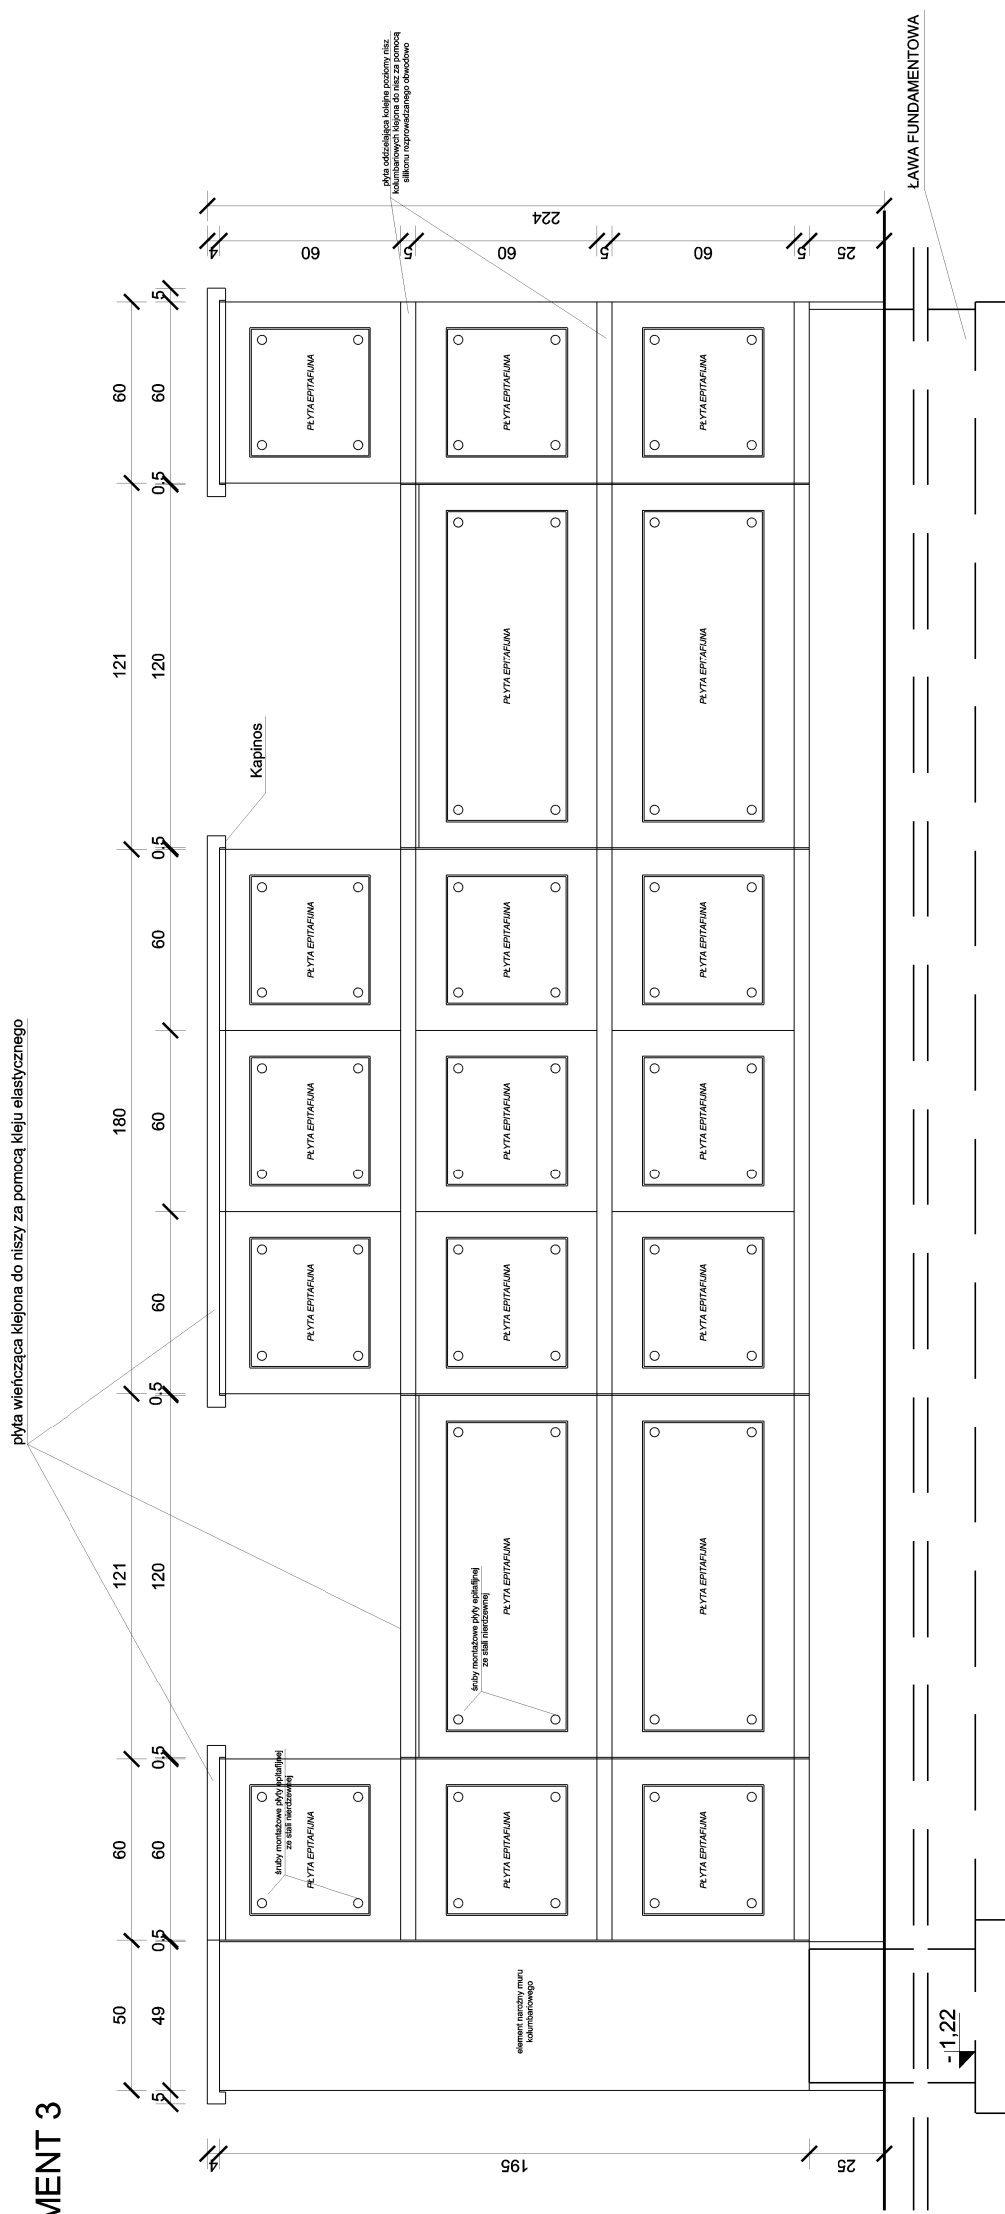

	V - C A D ul. Piawoskiego 14 34-100 Wadowice tel. 12 25 15 49 006 fax 12 25 15 49 006	MUR KOLUMBARIOWY WIDOK SEGMENT 3			
	Rysunek:				
	Temat:	ROZBUDOWA CIEMNARZA KOMUNALNEGO NA DZIAŁKACH NR 275/6, 280/2, 278/4, 277/3, 280/9, 280/8, 279/9, 280/7, 278/6, 275/8, 275/10 obr.0001 w Wadowicach			
	Adres:	ul. Wojska Polskiego, Wadowice, ob. 0001, par. 19/089, 4, 4a, nr 275/6, 280/2, 278/4, 277/3, 280/9, 280/8, 279/9, 280/7, 279/8, 279/6, 279/10			
	Inwestor:	Gmina Wadowice pl. Jana Pawła II 23 34-100 Wadowice			
	Projektant:	mgr inż. arch. Wojciech Popiel Nr Upr. 793044/UIC - MP/1049			
	Sprawdzający:	mgr inż. arch. Marek Skotliba Nr Upr. MP/01A/009/2005 - MP - 1157			
Opracował:	arch. Maria Cieślicka				
Branża:	Faza:	Data:	Skala:	Nr Rys.:	
ARCHITEKTURA	PW	05.2018	1:25	A8	