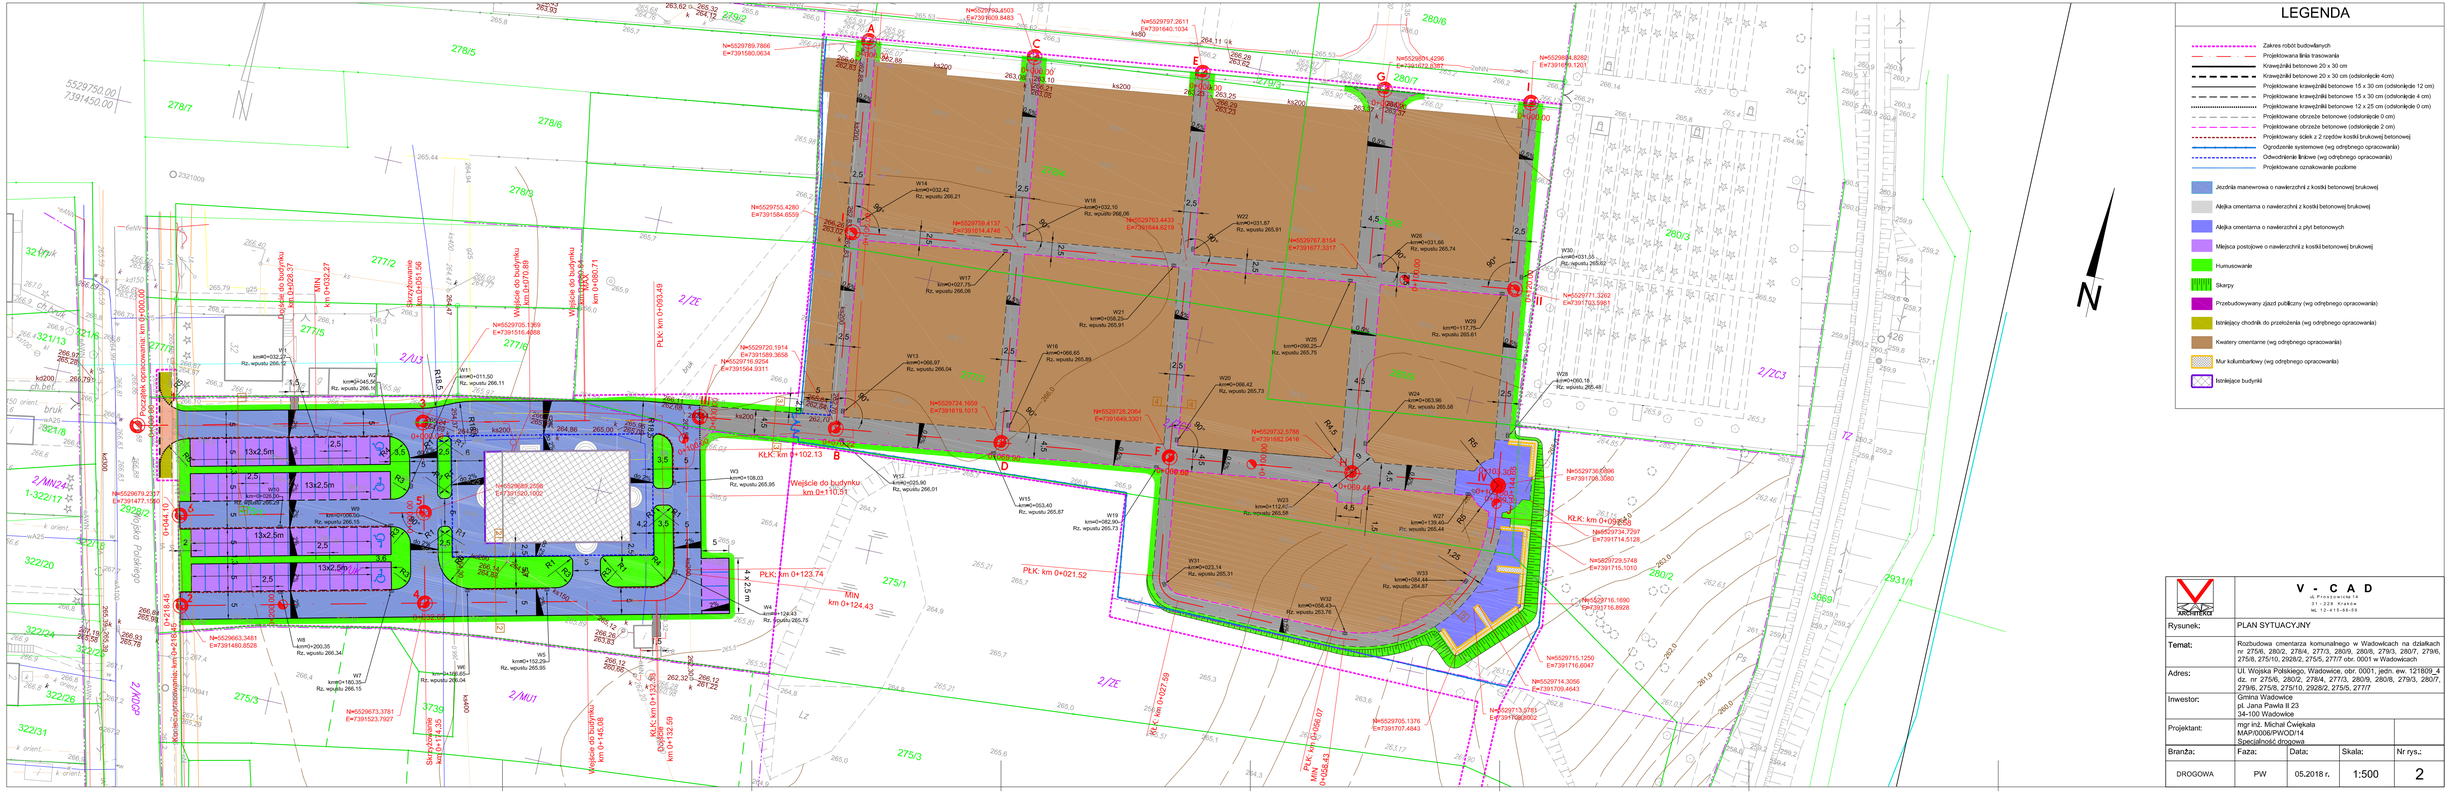

ARCHITEKTURA	V - C A D ul. Prandoty'ego 1 31-228 Kraków tel. 12-415-86-69			
Rysunek:	PLAN SYTUACYJNY			
Temat:	Rozbudowa cmentarza komunalnego w Wadowicach na działkach nr 275/6, 280/2, 278/4, 277/3, 280/9, 280/8, 279/3, 280/7, 279/8, 275/8, 275/10, 2928/2, 275/5, 277/7 obr. 0001 w Wadowicach			
Adres:	Ul. Wojska Polskiego, Wadowice, obr. 0001, jedn. ew. 121809_4 dz. nr 275/6, 280/2, 278/4, 277/3, 280/9, 280/8, 279/3, 280/7, 279/8, 275/8, 275/10, 2928/2, 275/5, 277/7			
Inwestor:	Gmina Wadowice pl. Jana Pawła II 23 34-100 Wadowice			
Projektant:	mgr inż. Michał Ćwiękała MAP/0006/PWOD/14 Specjalność drogowa			
Branża:	Faza:	Data:	Skala:	Nr rys.:
DROGOWA	PW	05.2018 r.	1:500	2