





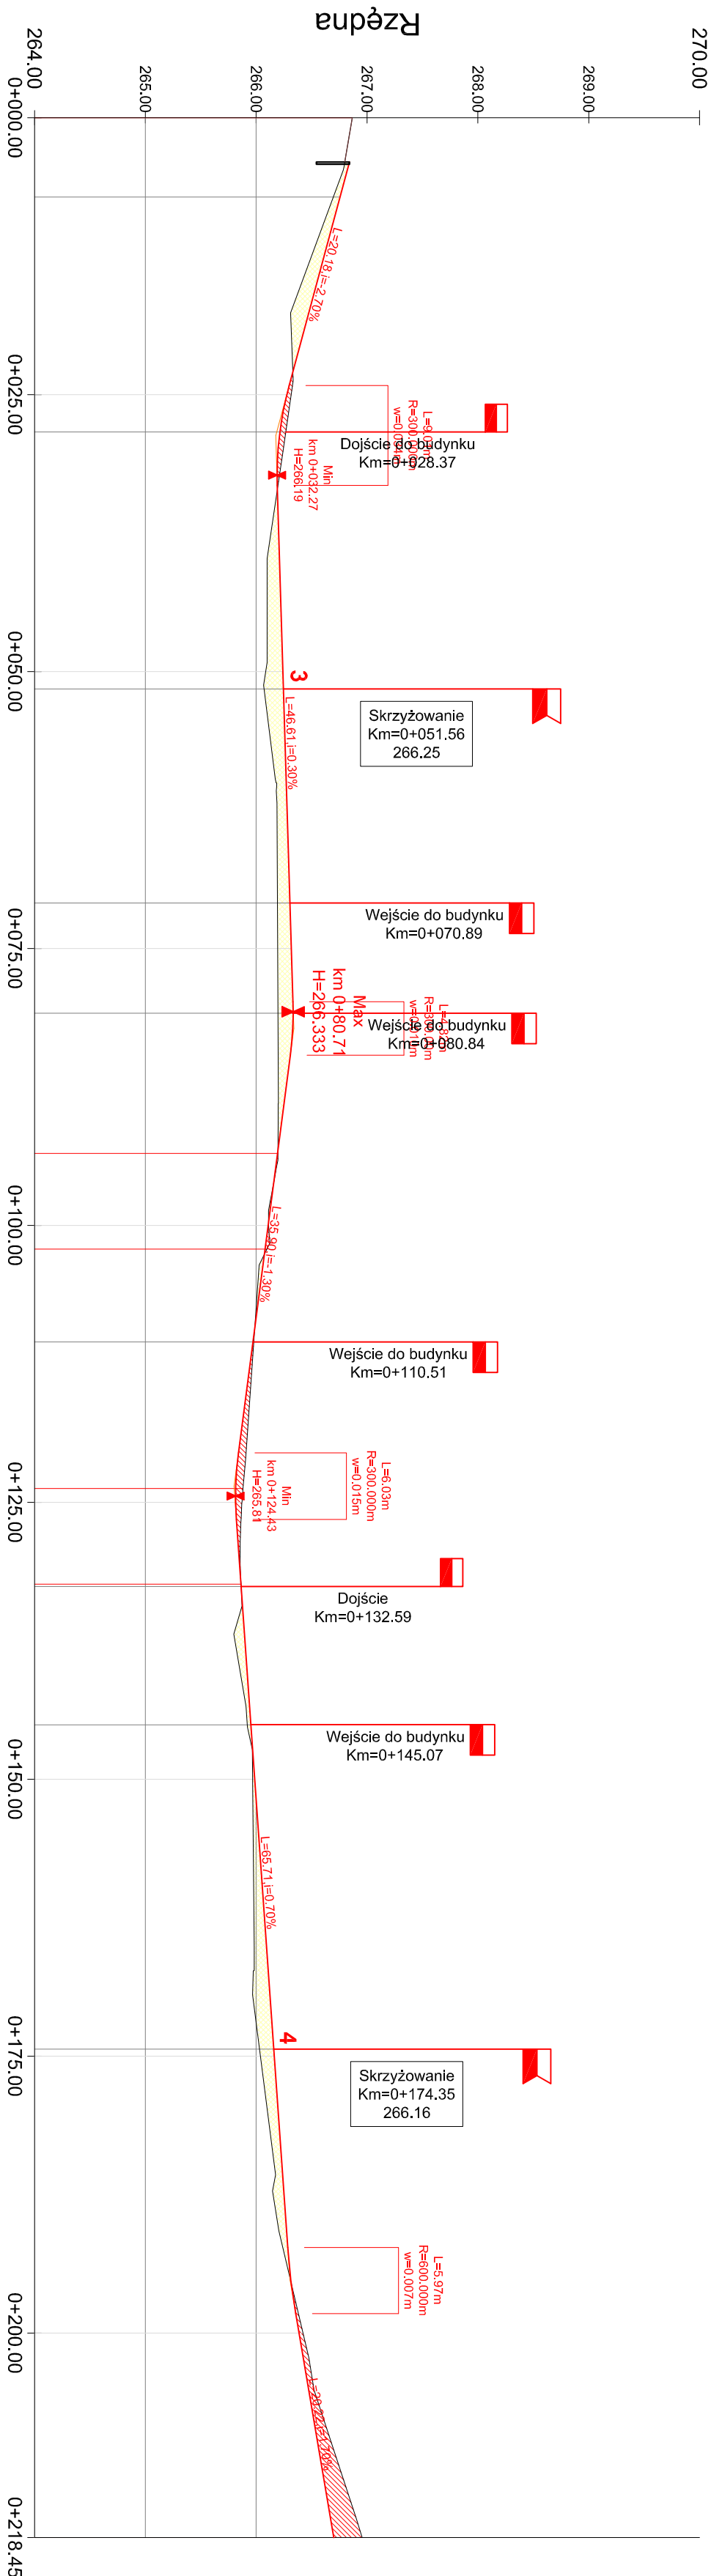



LEGENDA

-  Projektowana nawierznia
 Teren istniejący
 Podchwyty poprzeczne ul. Wojska Polskiego
 Krawężnik betonowy 20x30 cm (wg odrębnego opracowania)
 Wykop
 Nasyp

[illegible]

	V - C A D uA PROJEKOWANIE 14 31-228 KRAKÓW tel. 12-617-80-93
	ARCHITEKT
Rysunek:	PROFIL PODŁUŻNY
Temat:	Rozbudowa ominięcia komunikacyjnego w Wądołowicach na działkach nr 275/6, 280/2, 278/4, 277/3, 280/9, 280/8, 279/3, 280/7, 279/6, 275/6, 275/10, 2829/2, 275/5, 275/7 obr. 0001 w Wądołowicach
Adres:	UL. Wojska Polskiego, Wądołowice, obr. 0001, jedn. ew. 121809.4 dz. nr 275/6, 280/2, 278/4, 277/3, 280/9, 280/8, 279/3, 280/7, 279/6, 275/8, 275/10, 2829/2, 275/5, 277/7
Investor:	Gmina Wądołowice pl. Jana Pawła II 23 34-100 Wądołowice
Projektant:	inż. rysz. Michał Cwieliński MAP/0006/PW/OD14
Brantaż:	Specjalność: drogową
Faza:	Data:
Skala:	N rys.:
DROGOWA	PW
06.2018 r.	1:500/50
3.1	