




skala 1:50

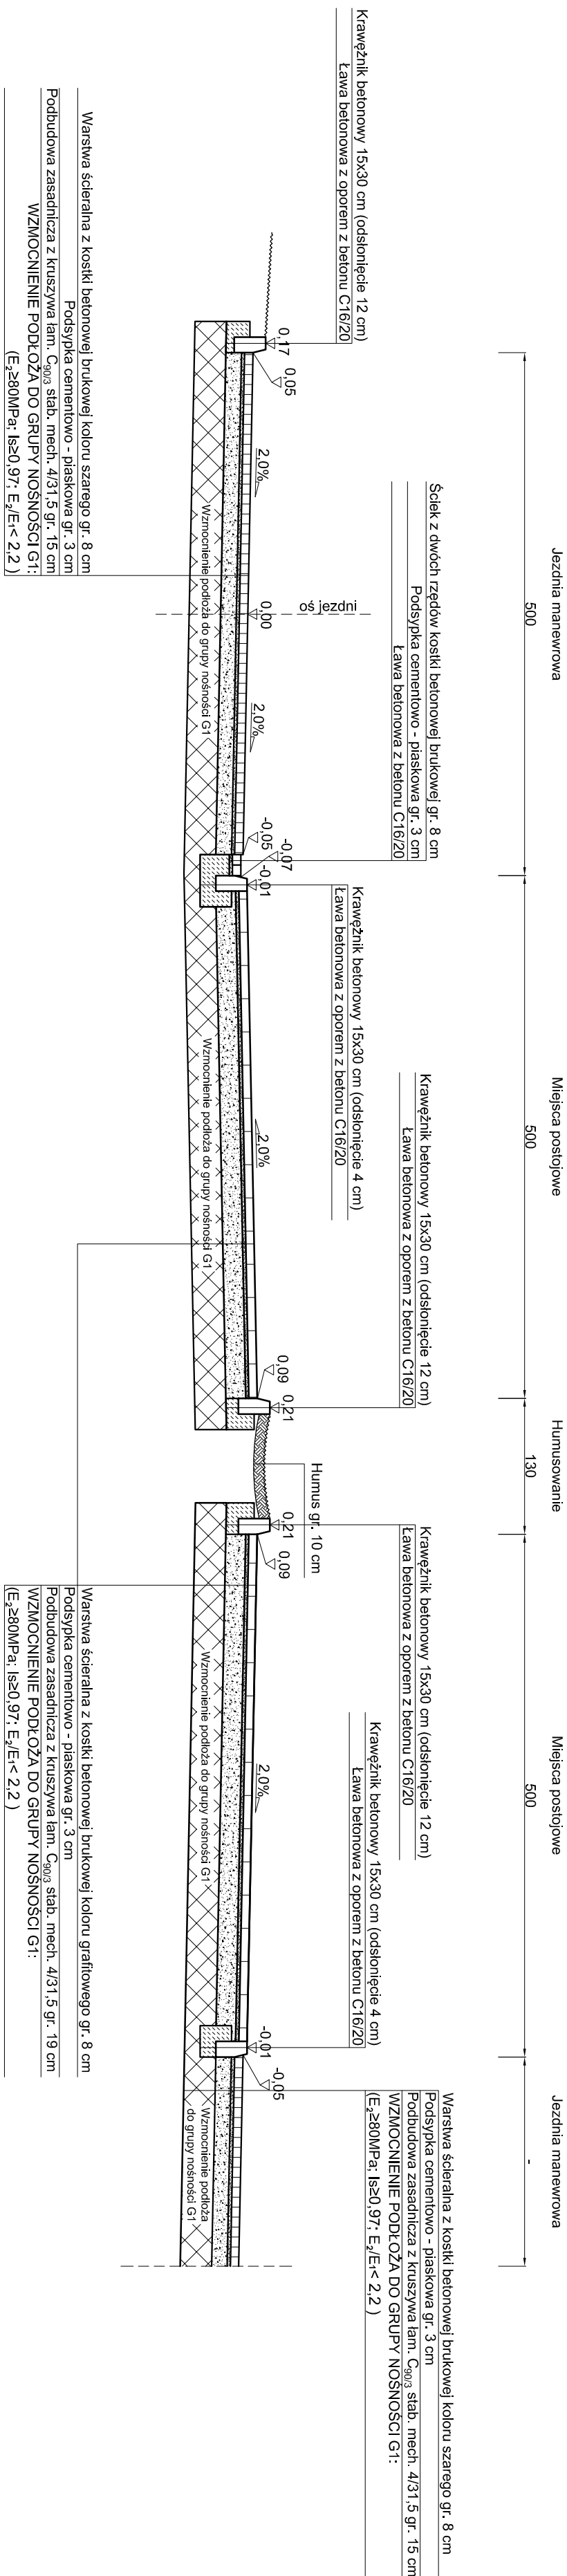

SZCZEGÓŁY POSADOWIENIA KRAWĘŻNIKA BETONOWEGO
skala 1:25

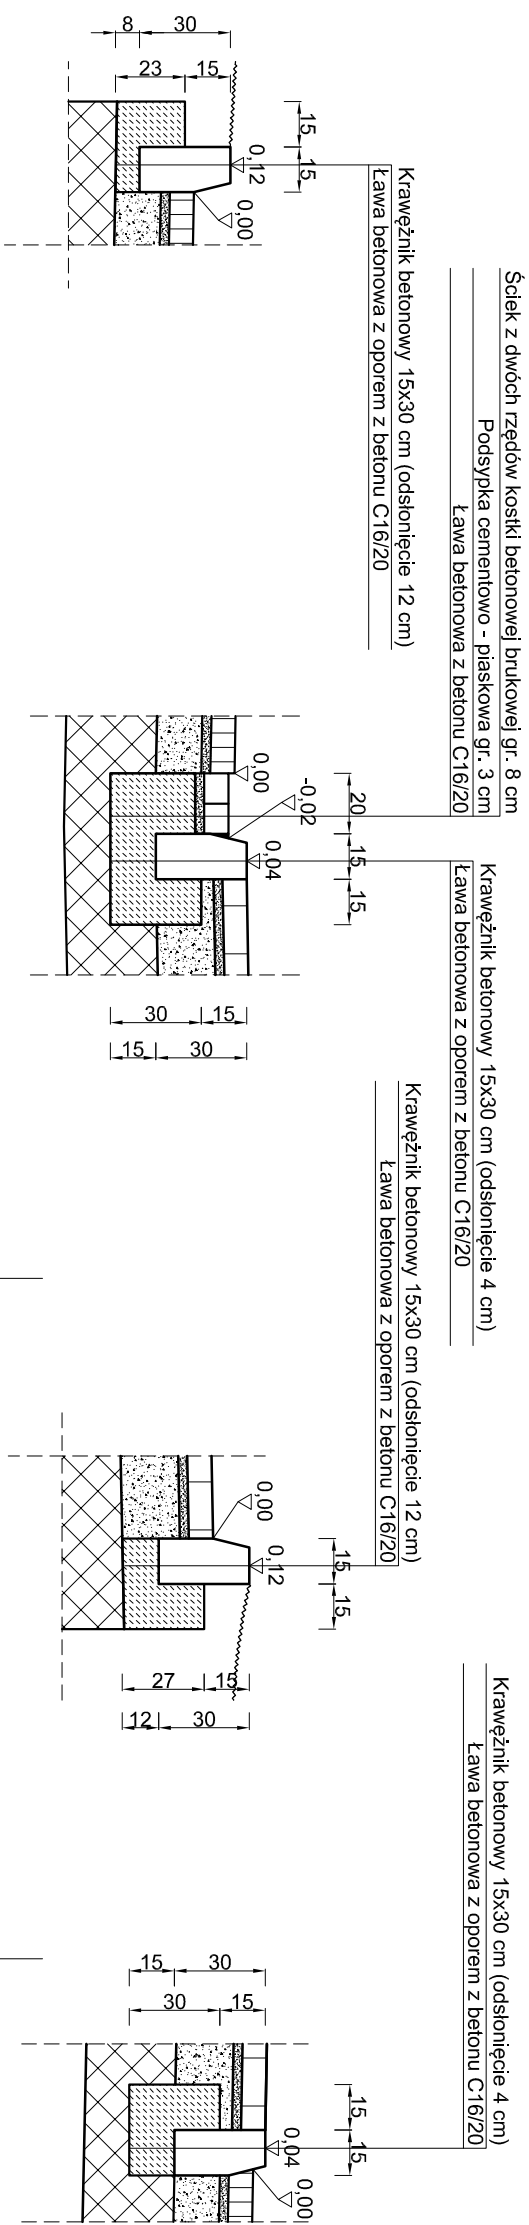

		<div>V - C A D</div> <div>ul. Proszkowska 14 31 - 528 Kraków tel. 12 - 415 - 86 - 59</div>		
Rysunek:	PRZEKROJE TYPOWE			
Temat:	Rozbudowa ośrodka konna i mieszkalnego w Wadowicach na działkach nr 275/6, 280/2, 278/4, 277/3, 280/9, 280/8, 279/3, 280/7, 279/6, 275/6, 275/10, 2928/2, 275/5, 277/7 obr. 0001 w Wadowicach			
Adres:	ul. Wojska Polskiego, Wadowice, obr. 0001, jedn. ew. 121809_4 dz. nr 275/6, 280/2, 278/4, 277/3, 280/9, 280/8, 279/3, 280/7, 279/6, 275/6, 275/10, 2928/2, 275/5, 277/7			
Inwestor:	Gmina Wadowice pl. Jana Pawła II 23 34-100 Wadowice			
Projektant:	mgr inż. Michał Cwikleka MAP/0006/PWOD/14			
Branża:	Faza:	Data:	Skala:	Nr rys.:
DRÓGOWA	PW	05.2018 r.	1:50, 1:25	4.1