



WIDOK Z GÓRY - ZJAZD PUBLICZNY
SKALA 1:50

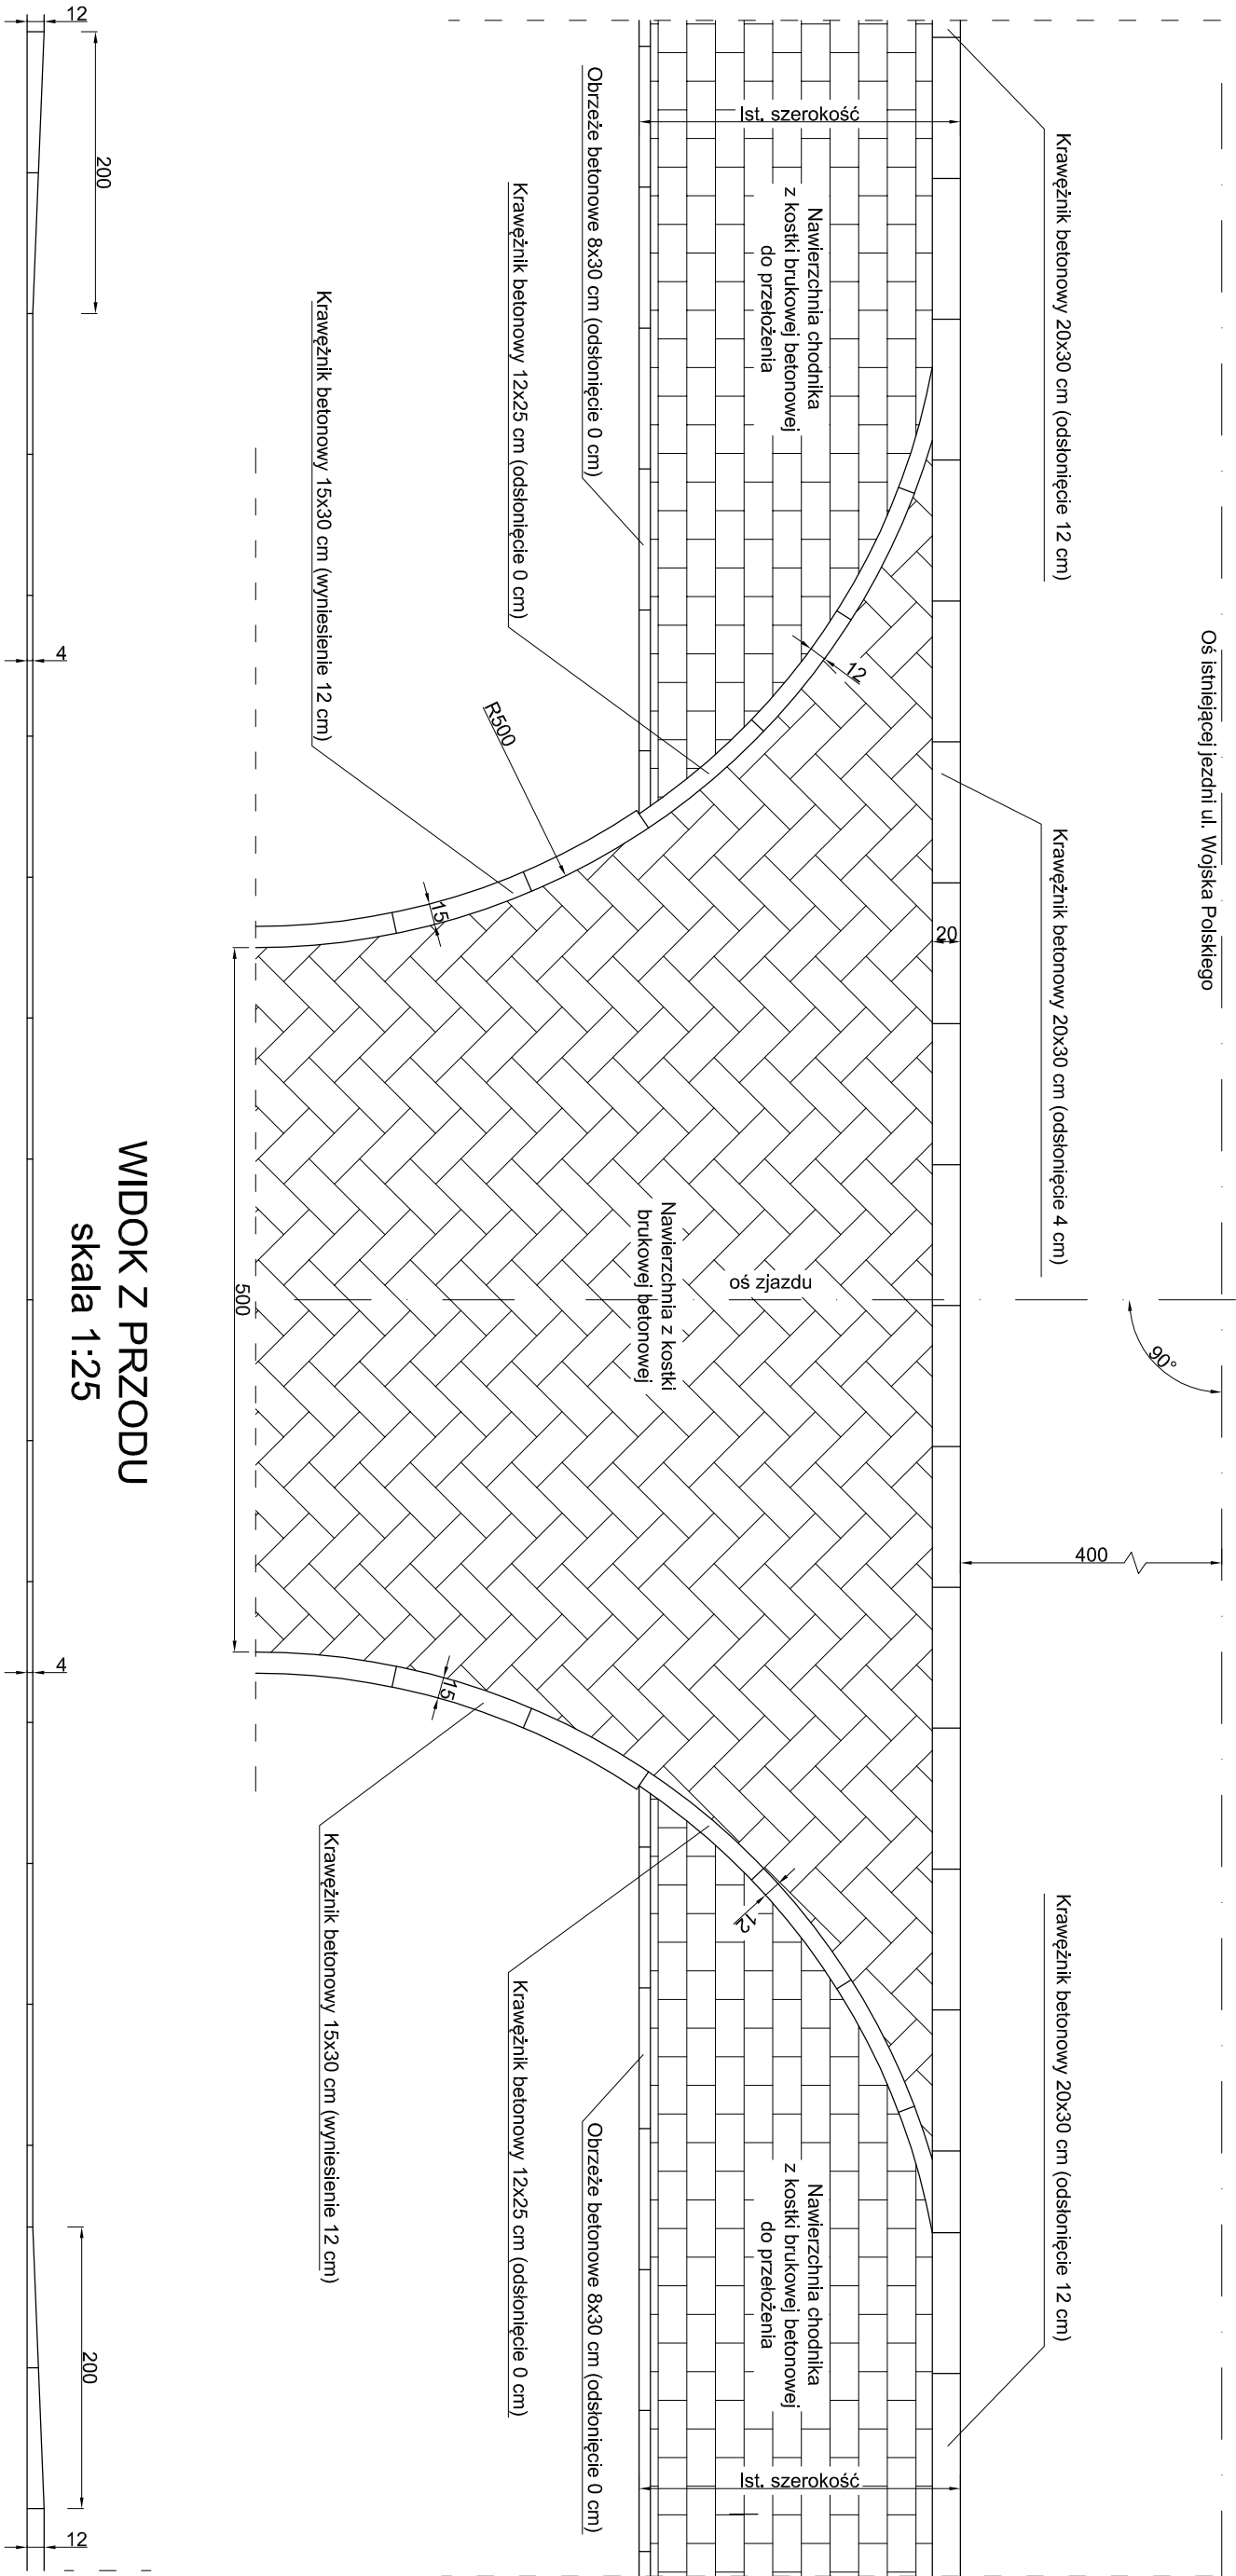

WIDOK Z PRZODU
skala 1:25

| | | | |
|---|--|------------|--------------|
|  | V - C A D ul. Proszowicka 14 31-228 Kraków tel. 12-415-86-59 | | |
| Rysunek: | PRZESZCZEGÓL TYPOWY | | |
| Temat: | Rozbudowa cmentarza komunalnego w Wadowicach na działkach nr 275/6, 280/2, 278/4, 277/3, 280/9, 280/6, 279/3, 280/7, 279/6, 275/8, 275/10, 2928/2, 275/5, 277/7 obr. 0001 w Wadowicach | | |
| Adres: | Ul. Wojska Polskiego, Wadowice, obr. 0001, jedn. ew. 121809, 4 dz. nr 275/6, 280/2, 278/4, 277/3, 280/9, 280/8, 279/3, 280/7, 279/6, 275/8, 275/10, 2928/2, 275/5, 277/7 | | |
| Inwestor: | Gmina Wadowice pl. Jana Pawła II 23 34-100 Wadowice | | |
| Projektant: | mgr inż. Michał Cwikła MAP/0006/PWOD/14 Specjalność drogową | | |
| Branża: | Faza: | Data: | Skala: |
| DROGOWA | PW | 05.2018 r. | 1:50 |
| | | | Nr rys.: 4.4 |