PROJEKTOWANA SZAFKA OŚWIETLENIA ZEWNĘTRZNEGO SR

Obudowa termoutwardzalna IP44, klasa ochronności II + fundament

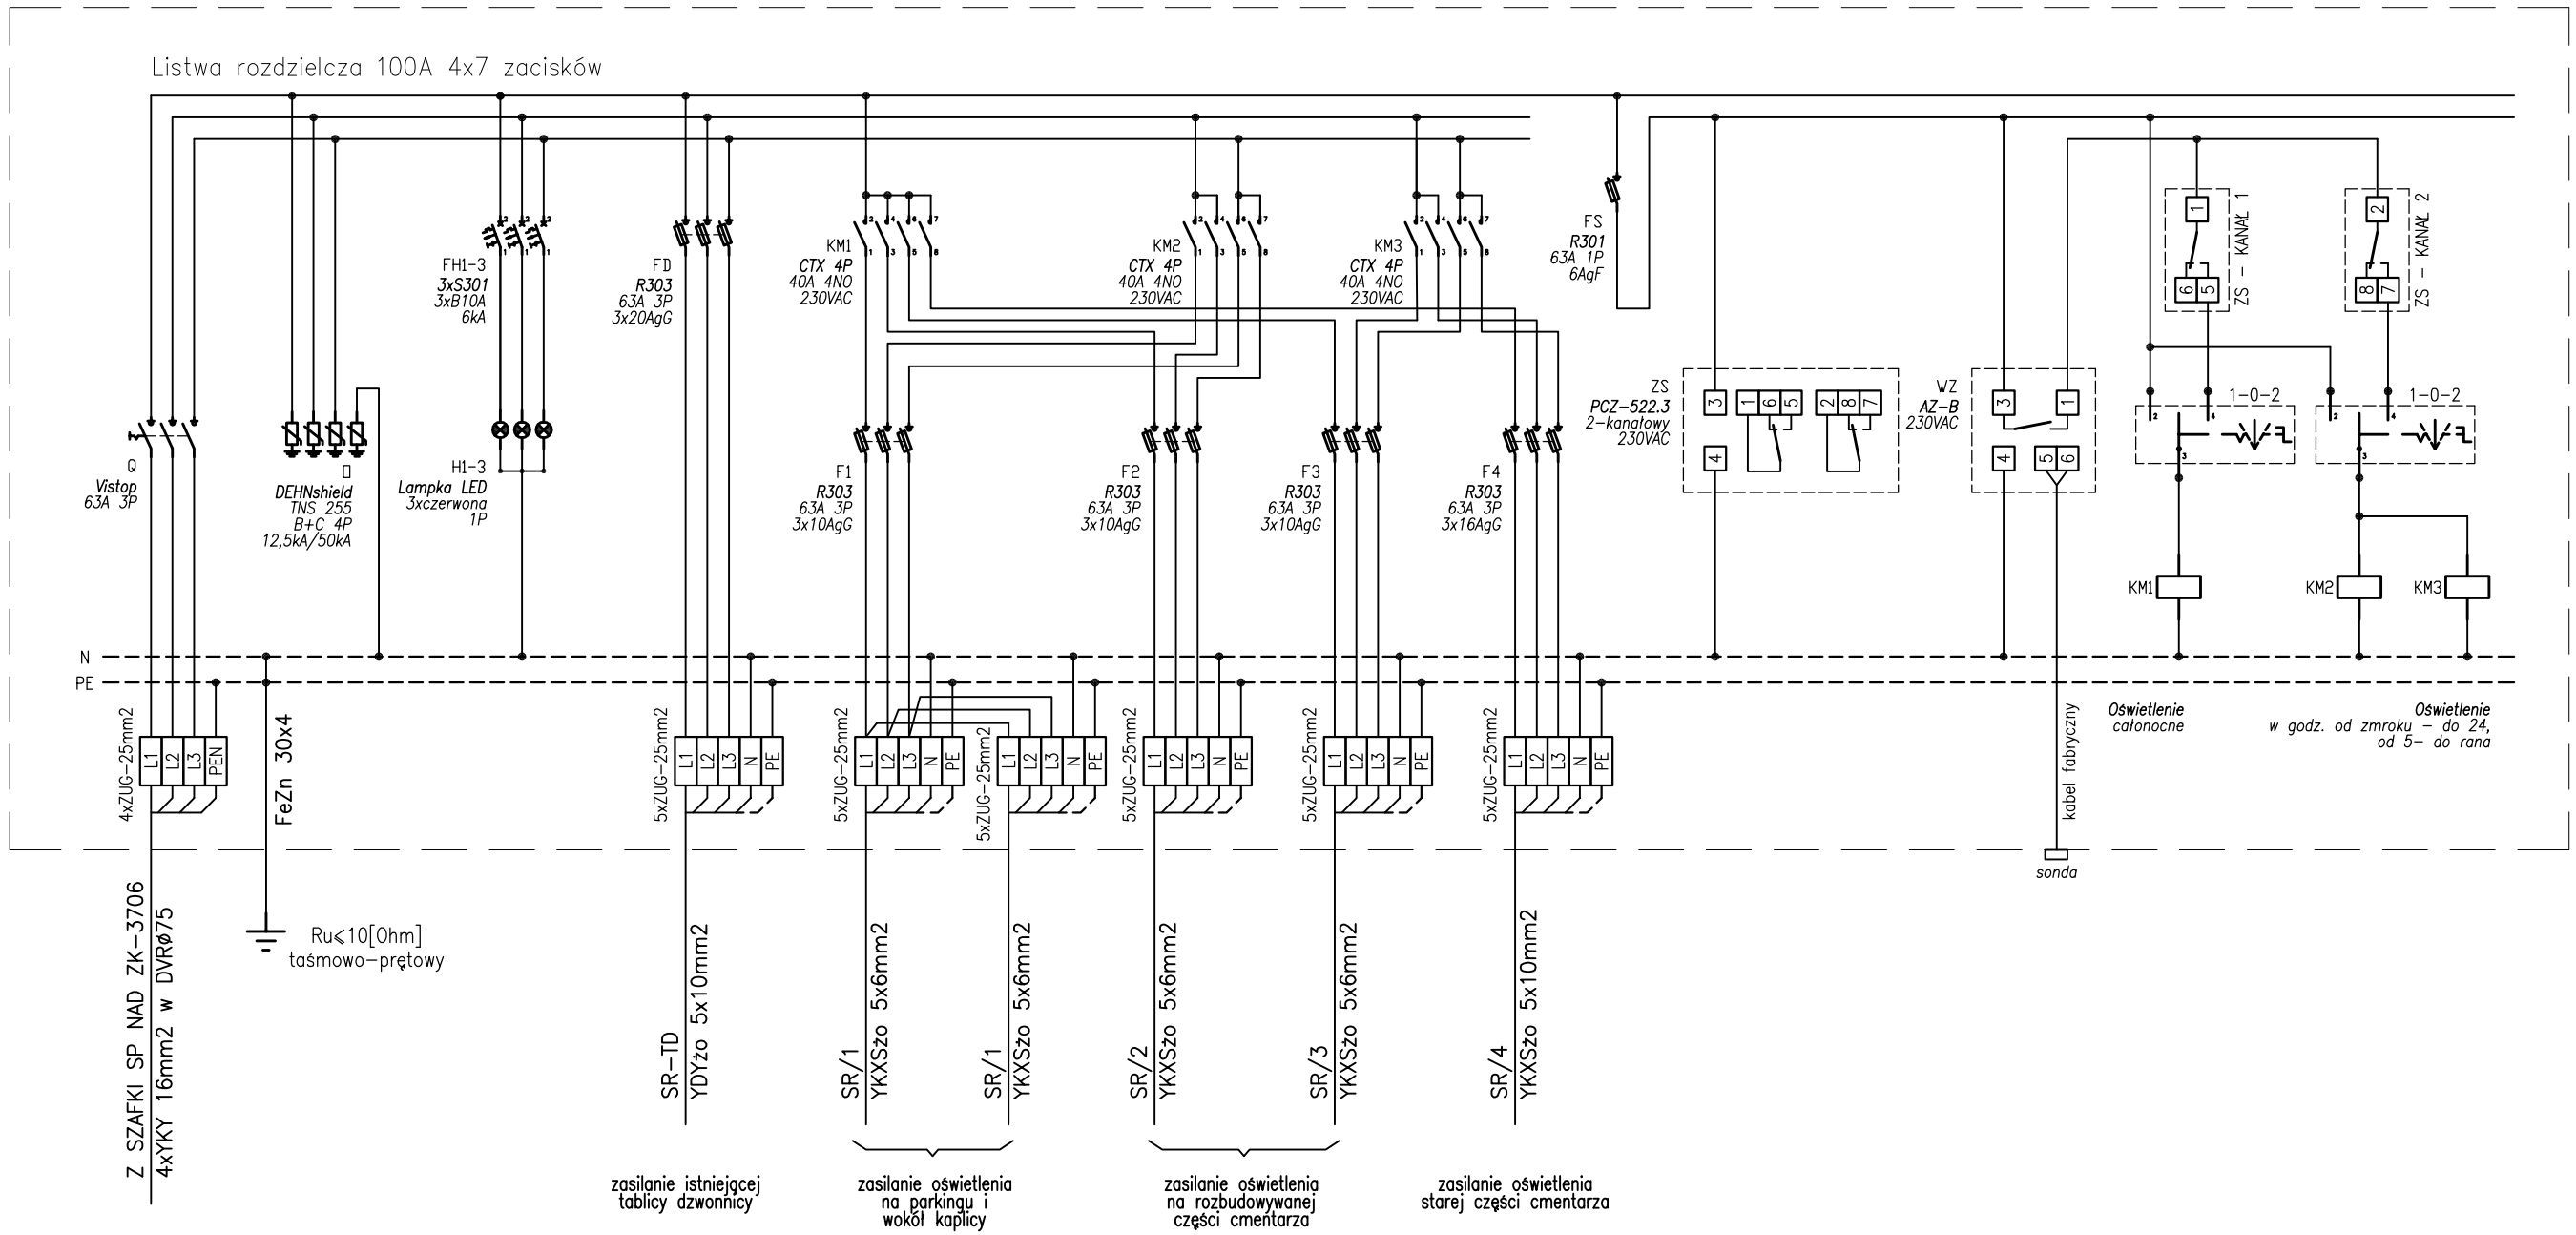

UWAGA :

1. Instalację rozdzielczą zasilającą oprawy oświetleniowe wykonano w układzie sieciowym TN–S.

V - C A D
ul. Prosta 14
31-220 Kraków
tel. 12-415-86-59

Rysunek:	SCHEMAT IDEOWY SZAFKI SR			
Temat:	ROZBUDOWA CMENTARZA KOMUNALNEGO W WADOWICACH NA DZIAŁKACH NR 275/6, 280/2, 278/4, 277/3, 280/9 280/8, 279/3, 280/7, 279/6, 275/8, 275/10			
Adres:	UL Wojska Polskiego, Wadowice, obr. 0001, jedn. ew. 121809_4 DZ NR 275/6, 280/2, 278/4, 277/3, 280/9, 280/8, 279/3, 280/7, 279/6, 275/8, 275/10			
Inwestor:	Gmina Wadowice pl. Jana Pawła II 23 34-100 Wadowice			
Projektant:	mgr inż. Remigiusz Karwat Nr Upr. LUB/0090/PWOE/11			
Sprawdzający:				
Opracował:	Inż. Janusz Wabno			
Branża:	Faza:	Data:	Skala:	Nr Rys.:
ELEKTRYCZNA	PW	05.2018	-	ES-2