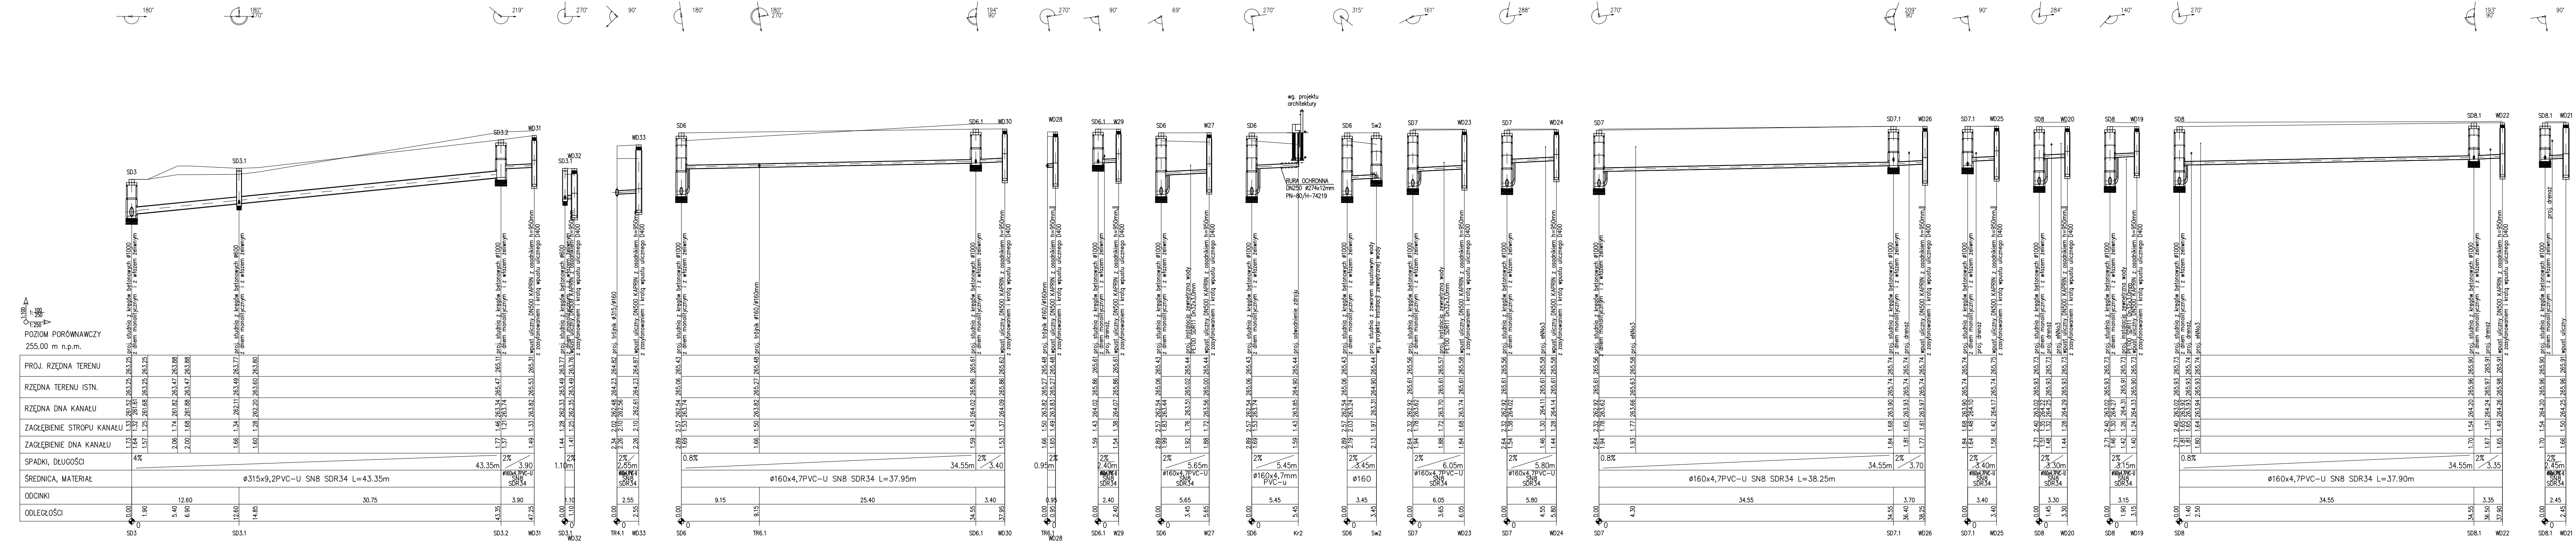
POZIOM PORÓWNAWCZY
255.00 m n.p.m.
PROJ. RZĘDNA TERENU
RZĘDNA TERENU ISTN.
RZĘDNA DNA KANAŁU
ZAGŁĘBIENIE STROPU KANAŁU
ZAGŁĘBIENIE DNA KANAŁU
SPADEK, DŁUGOŚĆ
ŚREDNICA, MATERIAŁ
ODCINKI
ODLEGŁOŚCI
ø315x9,2PVC-U SN8 SDR34 L=43.35m
ø160x4,7PVC-U SN8 SDR34 L=37.95m
ø160x4,7PVC-U SN8 SDR34 L=38.25m
ø160x4,7PVC-U SN8 SDR34 L=37.90m
proj. studnia z kręgów betonowych ø1000
z dnem monolitycznym i z włazem żeliwnym
wpust uliczny DN500 KAPRIN z osadnikiem h=950mm
z zasyfonowaniem i kratą wpustu ulicznego D400
proj. drenaż
proj. eNNo3
proj. instalacja zewnętrzna wody
PE100 SDR11 Dn32x3,0mm
proj. odwodnienie zdroju
RURA OCHRONNA
wg. projektu architektury
SD3
SD3.1
SD3.2
SD6
SD6.1
SD7
SD7.1
SD8
SD8.1
SD9
WD15
WD16
WD21
WD22
WD31

LEGENDA:

- niweleta terenu projektowanego
- niweleta terenu istniejącego
- instalacja zewnętrzna kanalizacji deszczowej

OZNACZENIA ŚREDNIC:

(rury kielichowe Wavin PVC- U TYP SDR 34, SN8-instalacja zewnętrzna kanalizacji)

UWAGA:

1. NIE WYKLUCZA SIĘ ISTNIENIA W TERENIE INNYCH, NIE WYKAZANYCH NA NINIEJSZYM PROFILU OBIEKTÓW PODZIEMNYCH, KTÓRE NIE BYŁY ZGŁOSZONE DO INWENTARYZACJI LUB O KTÓRYCH BRAK JEST INFORMACJI W INSTYTUCJACH BRANŻOWYCH
2. W MIEJSCACH SKRZYŻOWAŃ PROJEKTOWANEJ SIECI Z ISTNIEJĄCYMI SIECIAMI WYKOPY NALEŻY PROWADZIĆ RĘCZNIE.
3. PRZED PRZYSTĄPIENIEM DO WYKONANIA PROJEKTOWANEGO PRZYŁĄCZA NALEŻY W MIEJSCACH KOLIZJI Z ISTNIEJĄCYMI SIECIAMI DOKONAĆ RĘCZNIE WYKOPÓW CELEM POTWIERDZENIA RZĘDNYCH.

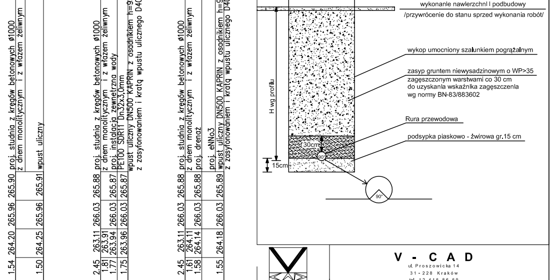
1,1 m
wykonanie nawierzchni i podbudowy
/przywrócenie do stanu sprzed wykonania robót/
wykop umocniony szalunkiem pogrążalnym
zasyp gruntem niewysadzinowym o WP>35
zagęszczonym warstwami co 30 cm
do uzyskania wskaźnika zagęszczenia
wg normy BN-83/883602
Rura przewodowa
podsypka piaskowo - żwirowa gr.15 cm
H wg profilu
30cm
15cm
90°

ARCHITEKCI

V - C A D
ul. Proszowicka 14
31 - 228 Kraków
tel. 12-415-86-59

Rysunek:	PROFIL KANALIZACJI DESZCZOWEJ CZ.2			
Temat:	ROZBUDOWA CMENTARZA KOMUNALNEGO W WADOWICACH NA DZIAŁKACH NR 275/6, 280/2, 278/4, 277/3, 280/9 280/8, 279/3, 280/7, 279/6, 275/8, 275/10, 2928/2, 275/5, 277/7 obr. 0001 w Wadowicach			
Adres:	Ul. Wojska Polskiego, Wadowice, obr. 0001, jedn. ew. 121809_4 DZ NR 275/6, 280/2, 278/4, 277/3, 280/9, 280/8, 279/3, 280/7, 279/6, 275/8, 275/10, 2928/2, 275/5, 277/7			
Inwestor:	Gmina Wadowice pl. Jana Pawła II 23 34-100 Wadowice			
Projektant:	mgr inż. Mateusz Mleko SWK/0126/PBS/15			
Opracował:	mgr inż. Jacek Majcher			
Branza:	Faza:	Data:	Skala:	Nr Rys.:
SANITARNA	PW	05.2018	1:100/250	**S3**