


PLAN SYTUACYJNY
(LOKALIZACJA INWESTYCJI)

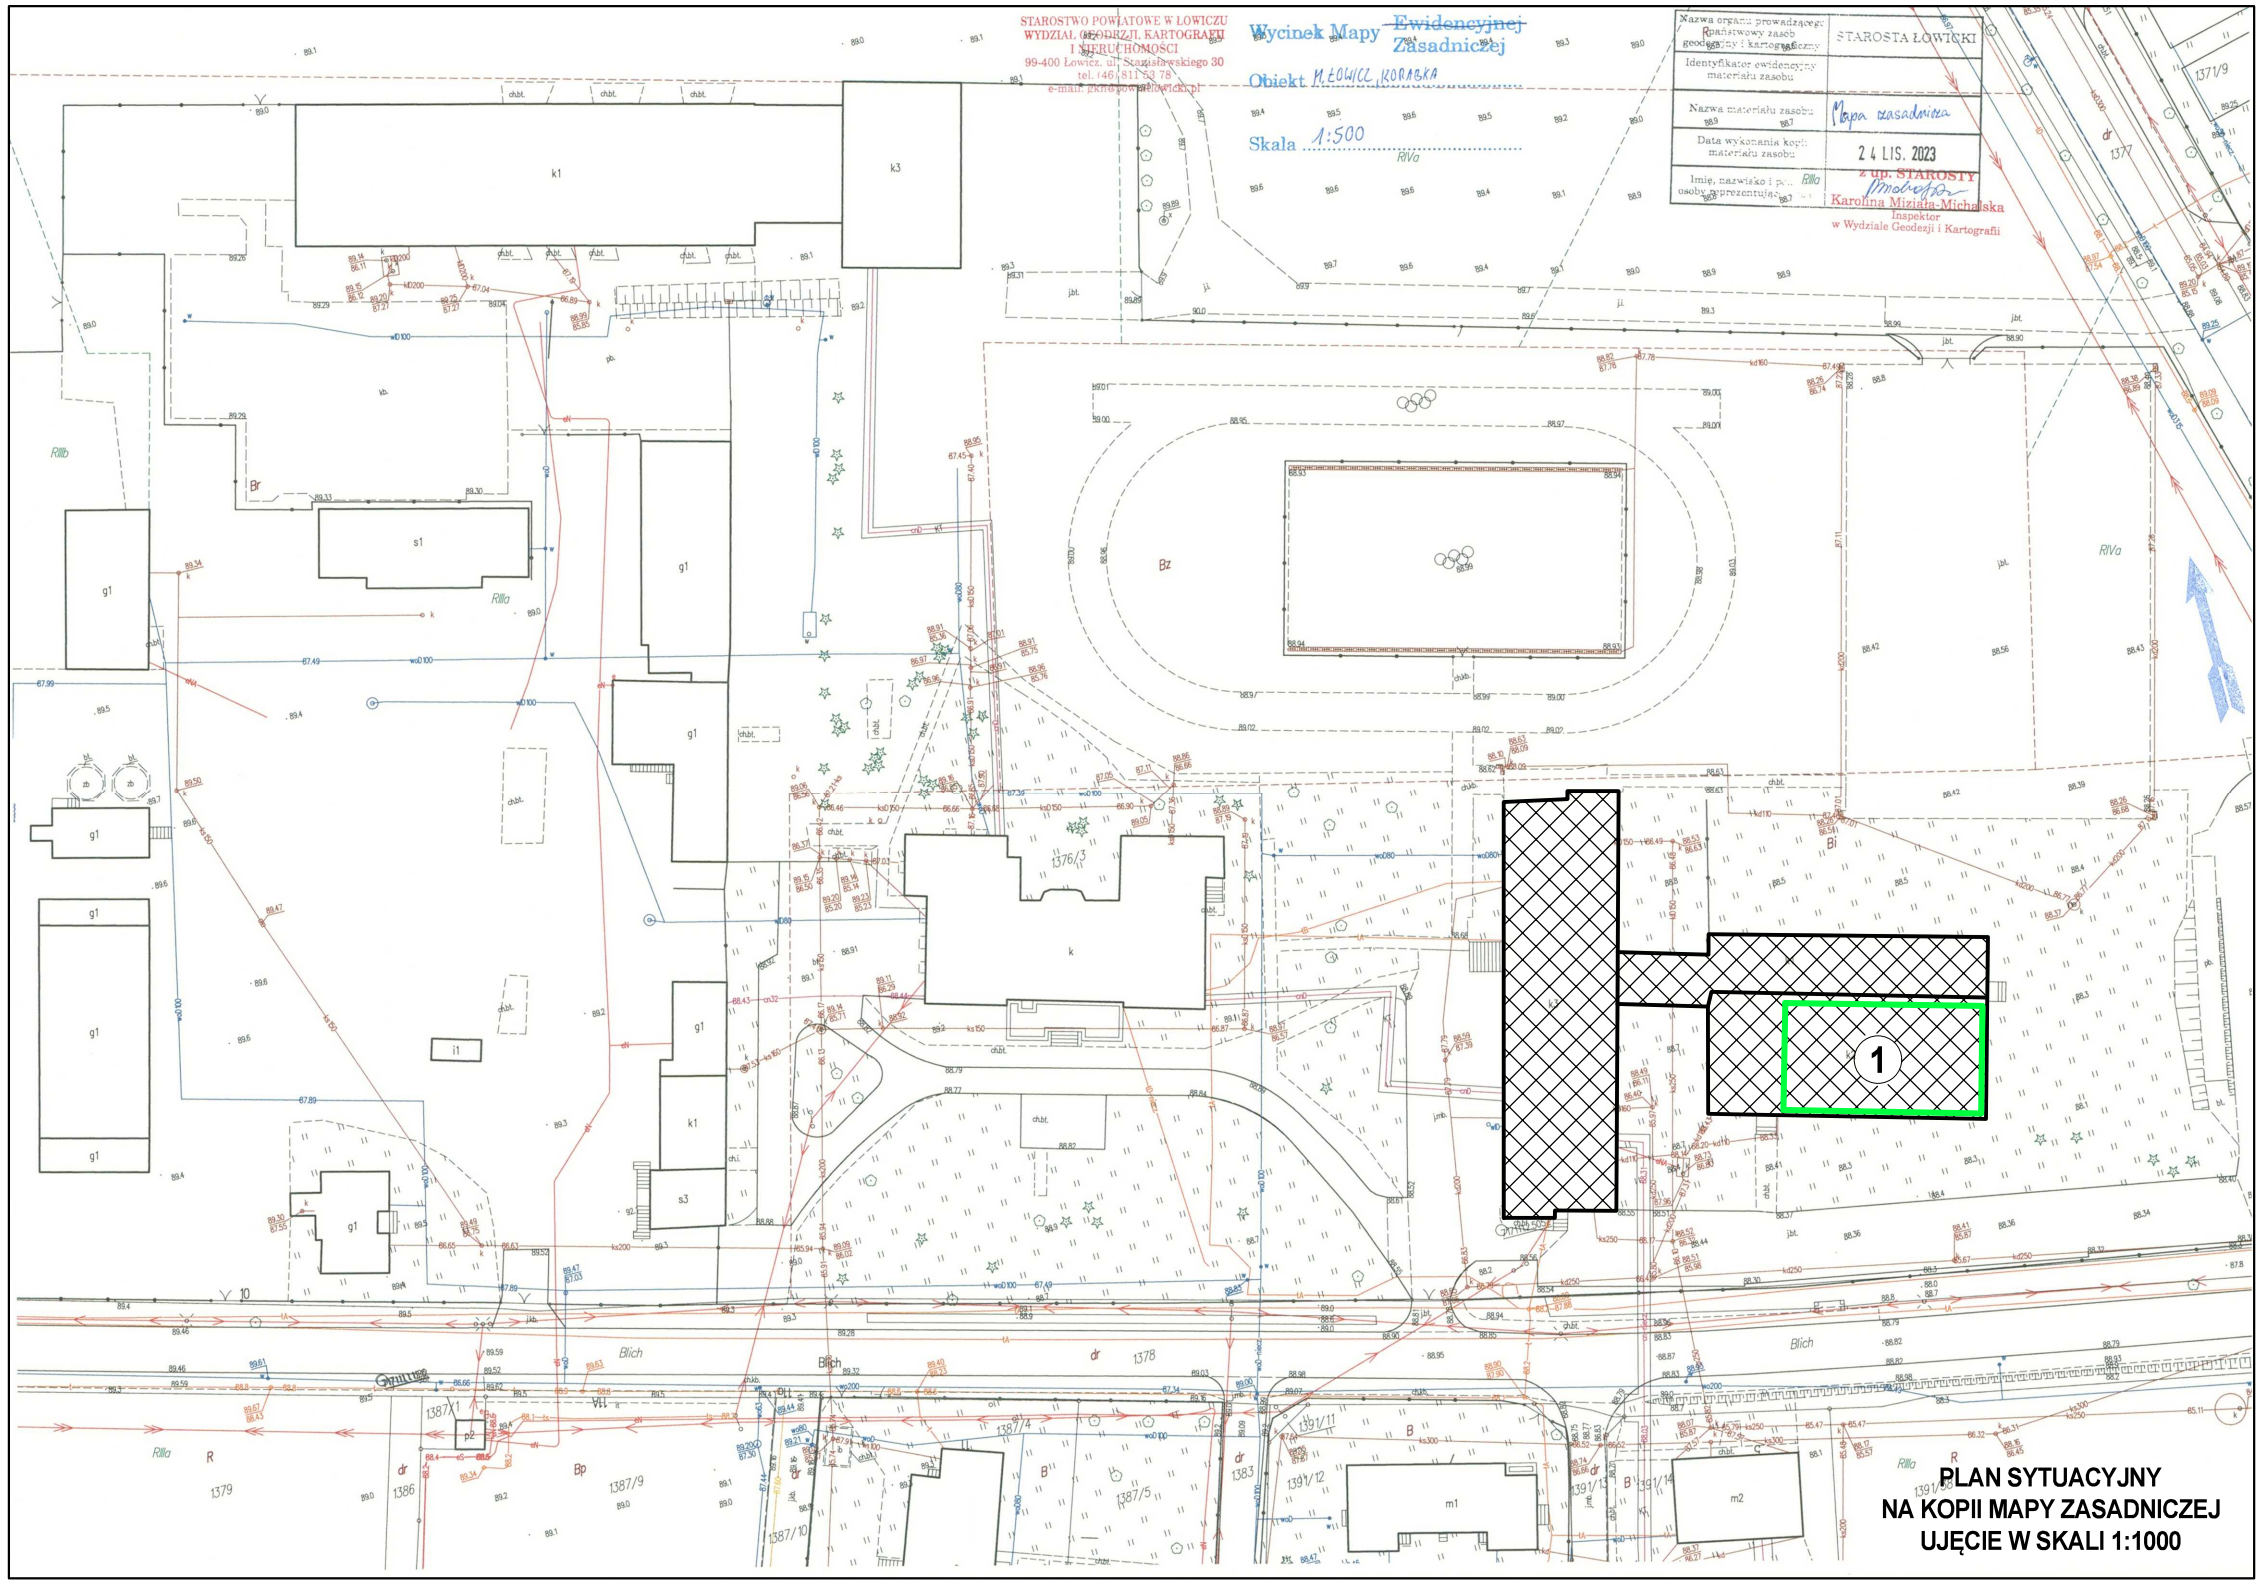

-  BUDYNEK "B"
-  SALA GIMNASTYCZNA

1. SALA GIMNASTYCZNA:
- lokalizacja - budynek "B",
 - położenie - parter,
 - komunikacja / ewakuacja -
bezpośrednio na główny korytarz,
 - pow. pomieszczenia - 396,5m²

<div>S P P H</div> <div>•FEST•</div>		kontakt: ARCH. ŁUKASZ WOJTYSIAK e-mail: wokasz@wp.pl tel. 606 632 999	
99-400 ŁOWICZ, UL. BACZYŃSKIEGO 31; NIP: 834-000-17-12 REGON: 750263180			
NAZWA INWESTYCJI			
REMONT POMIESZCZEŃ DYDAKTYCZNYCH W BUDYNKU "B" I "C" ZESPOŁU SZKÓŁ PONADPODSTAWOWYCH NR 2 CENTRUM KSZTAŁCENIA ZAWODOWEGO IM. T. KOŚCIUSZKI W ŁÓWICZU, W RAMACH PROJEKTU POD NAZWĄ: "MODERNIZACJA PRACOWNI WARSZTATOWYCH DO POTRZEB ZDOBYCIA KWALIFIKACJI BRANŻOWYCH NA NOWYM RYNKU PRACY MECHANIZACJI ROLNICTWA"			
UL. BLICH 10, 99-400 ŁÓWICZ, DZ.NR 1376/6			BUDYNEK - B
RYS. NR S-1			
PLAN SYTUACYJNY (LOKALIZACJA INWESTYCJI)			
SKALA 1:1000			
BRANŻA - ARCHITEKTURA / DATA - PAŹDZIERNIK 2025			
PROJEKTANT			
MGR INŻ. ARCH. HUBERT A. CIESIELSKI			
UPR. NR: 16/PDOKK/2014			
OPRACOWANIE - WSPÓŁPRACA			
MGR INŻ. ARCH. ŁUKASZ WOJTYSIAK			