


### DETAL 5 - NADPROŻE STALOWE


2xUPN200 L=190cm (32,20kg/mb)

wykonać - 2 szt.

- wykonanie w ramach wymiany drzwi;
- do realizacji w przypadku utrudnień z osadzeniem nowych ościeżnic w istniejących otworach

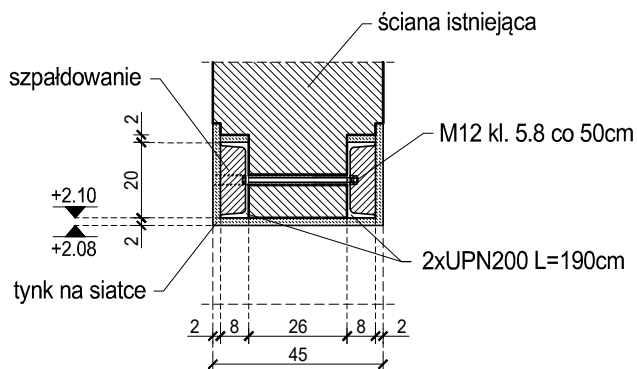

PRZĘKRÓJ POPRZECZNY

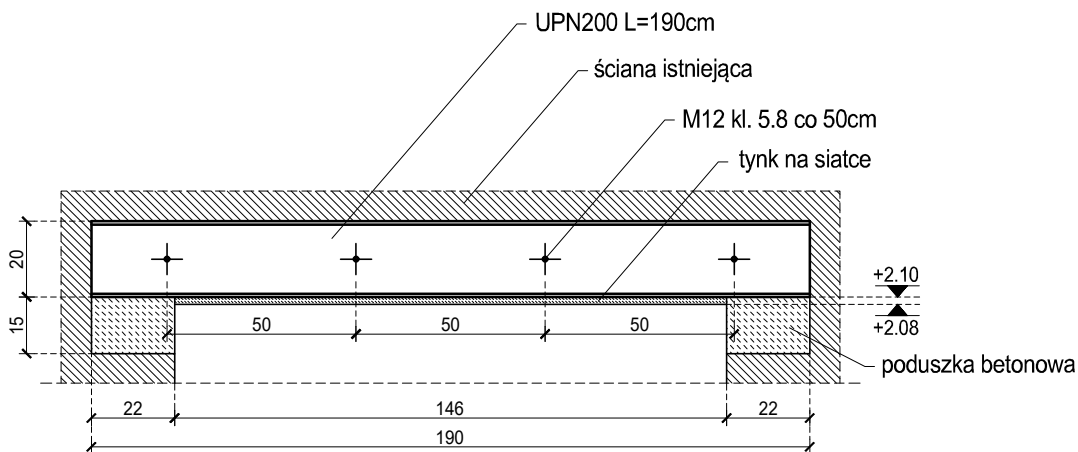

PRZĘKRÓJ PODŁUŻNY

<b>S P P H</b> <b>•FEST•</b>	kontakt: ARCH. ŁUKASZ WOJTYSIAK e-mail: wokusz@wp.pl tel. 606 632 999
99-400 ŁOWICZ, UL. BACZYŃSKIEGO 31; NIP: 834-000-17-12 REGON: 750263180	
<b>NAZWA INWESTYCJI</b>	
REMONT POMIESZCZEŃ DYDAKTYCZNYCH W BUD. B I C CENTRUM KSZTAŁCENIA ZAWODOWEGO IM. T. KOŚCIUSZKI W ŁOWICZU W RAMACH PROJEKTU PN. "MODERNIZACJA PRACOWNI WARSZTATOWYCH DO POTRZEB ZDOBYCIA KWALIFIKACJI BRANŻOWYCH NA NOWYM RYNKU PRACY MECHANIZACJI ROLNICTWA"	
UL. BLICH 10, 99-400 ŁOWICZ, DZ.NR 1376/6	<b>BUDYNEK - B</b>
<b>RYS. NR A-9</b>  <b>DETAL 5</b> <b>NADPROŻE STALOWE</b>  <b>SKALA 1:20</b>	
<b>BRANŻA - ARCHITEKTURA / DATA - PAŹDZIERNIK 2025</b>	
<b>PROJEKTANT</b>	
MGR INŻ. ARCH. HUBERT A. CIESIELSKI	
UPR. NR: 16/PDOKK/2014	
<b>OPRACOWANIE - WSPÓŁPRACA</b>	
MGR INŻ. ARCH. ŁUKASZ WOJTYSIAK	