


SKALA 1:100

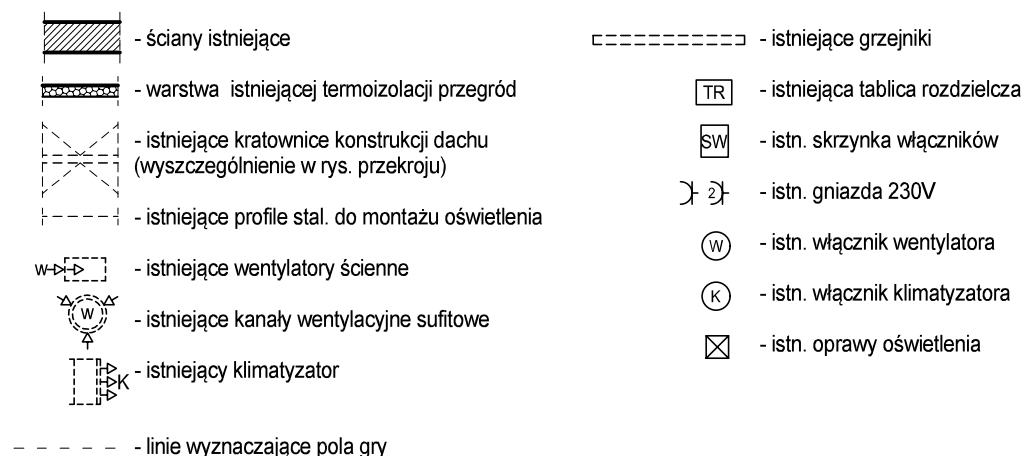

pow. - 396,50m²

wys. - (sufit z płyt korytkowych) - 7,40-8,12m

kontakt: ARCH. ŁUKASZ WOJTYSIAK
e-mail: wokasz@wp.pl
tel. 606 632 999

99-400 ŁOWICZ, UL. BACZYŃSKIEGO 31;
NIP: 834-000-17-12 REGON: 750263180

NAZWA INWESTYCJI

REMONT POMIESZCZEŃ DYDAKTYCZNYCH W BUD. B I C
CENTRUM KSZTAŁCENIA ZAWODOWEGO IM. T. KOŚCIUSZKI W ŁOWICZU
W RAMACH PROJEKTU PN.

"MODERNIZACJA PRACOWNI WARSZTATOWYCH DO POTRZEB
ZDOBYCIA KWALIFIKACJI BRANŻOWYCH NA NOWYM RYNKU PRACY
MECHANIZACJI ROLNICTWA"

UL. BLICH 10, 99-400 ŁÓWICZ, DZ.NR 1376/6	BUDYNEK - B
---	--------------------

RYS, NR I-1

SKALA 1:100

BRANŻA - ARCHITEKTURA / DATA - PAŹDZIERNIK 2025

PROJEKTANT

MGR INŻ. ARCH. HUBERT A. CIESIELSKI

UPR. NR: 16/PDOKK/2014

OPRACOWANIE - WSPÓŁPRACA

MGR INŻ. ARCH. ŁUKASZ WOJTYSIAK