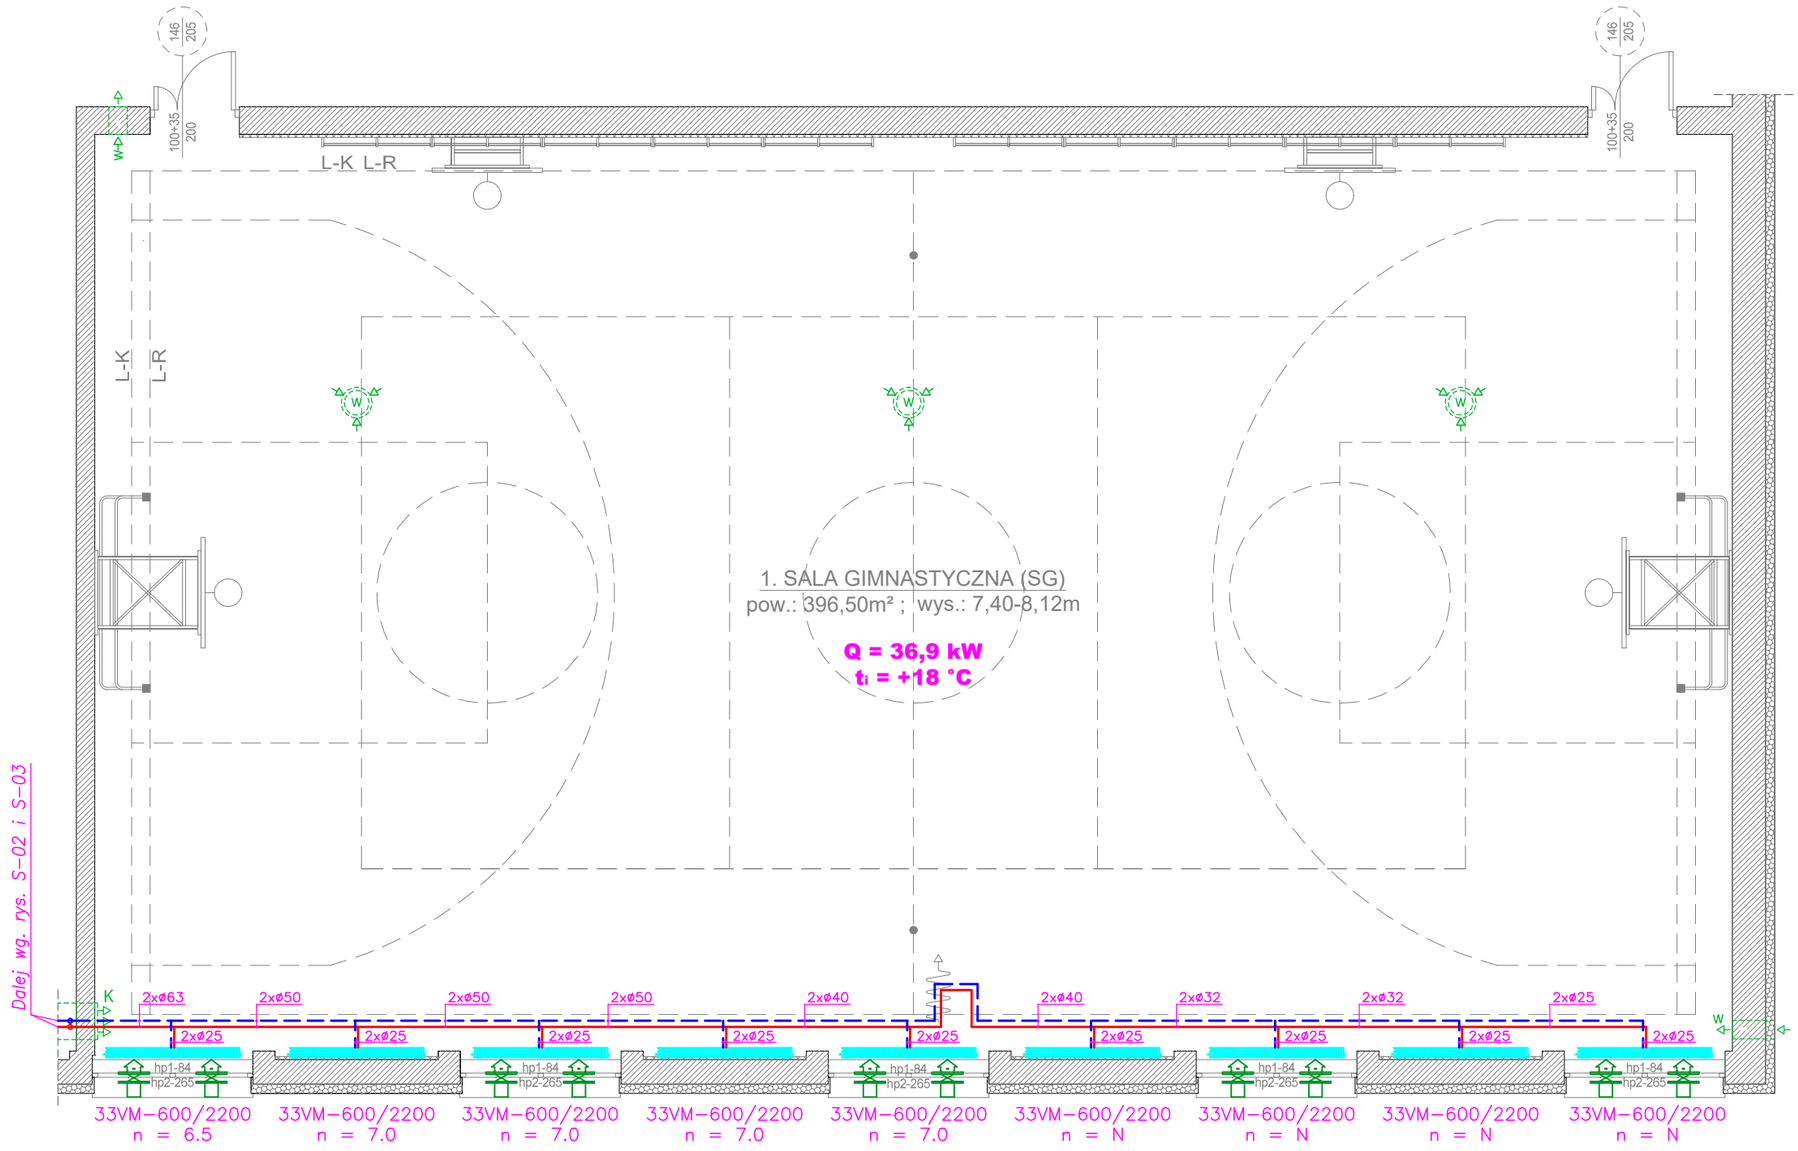


## LEGENDA INSTAL. C.O.

33VM−600/2200 n = 7.0 – projekt. grzejnik stalowy płytowy złożony 3 płyt grzewczych z radiatorami pomiędzy panelami, o wymiarach 60/220/16,6 cm (wys./szer./głęb.) z podłączeniem dolnym środkowym; posiadający wbudowaną wkładkę zaworową (z nastawą wstępną **n**), na którą należy zamontować głowicę termostatyczną umożliwiającą regulację temperatury wewnętrznej; podejście dolne zasilania i powrotu wyposażyć w zawór przyłączeniowy prosty DN20 ze spustem.

– projekt. przewody instal. c.o. z rur PP−R SDR7,4 PN20 stabilizowanych (zasilanie)

– projekt. przewody instal. c.o. z rur PP−R SDR7,4 PN20 stabilizowanych (powrót)

## LEGENDA WENTYLACJA

W – istniejące wentylatory ścienne

W – istniejące kanały went. grawitacyjne sufitowe

K – istniejący klimatyzator

– projekt. nawiewnik okienny z regulacją ręczną o zakresie wydajności 6-30m3/h montowany w górnej ramie okna

S P P H •FEST•
kontakt: ARCH. ŁUKASZ WOJTYSIAK
e-mail: wokasz@wp.pl
tel. 606 632 999
99-400 ŁOWICZ, UL. BACZYŃSKIEGO 31;
NIP: 834-000-17-12 REGON: 750263180

**NAZWA INWESTYCJI**

REMONT POMIESZCZEŃ DYDAKTYCZNYCH W BUDYNKU "B" I "C"
ZESPOŁU SZKÓŁ PONADPODSTAWOWYCH NR 2
CENTRUM KSZTAŁCENIA ZAWODOWEGO IM. T. KOŚCIUSZKI W ŁOWICZU,
W RAMACH PROJEKTU POD NAZWĄ:
"MODERNIZACJA PRACOWNI WARSZTATOWYCH DO POTRZEB
ZDOBYCIA KWALIFIKACJI BRANŻOWYCH NA NOWYM RYNKU PRACY
MECHANIZACJI ROLNICTWA"

UL. BLICH 10, 99-400 ŁOWICZ, DZ.NR 1376/6 | **BUDYNEK - B**

**RYS. NR S-01**

# INSTALACJA C.O. W SALI GIMNASTYCZNEJ RZUT PARTERU

SKALA 1:100

**BRANŻA - SANITARNA / DATA - PAŹDZIERNIK 2025**

| | |
|---|---|
| **PROJEKTANT** | |
| MGR INŻ. MARCIN LASKA | |
| UPR. NR: LOD/1625/POOS/11 | |
| **OPRACOWANIE - WSPÓŁPRACA** | |
| MGR INŻ. MICHAŁ WOJTYSIAK | |