




PROJEKTOWANA INSTALACJA C.O. W SALI GIMNASTYCZNEJ PROWADZONA W WARSTWACH POSADZKOWYCH

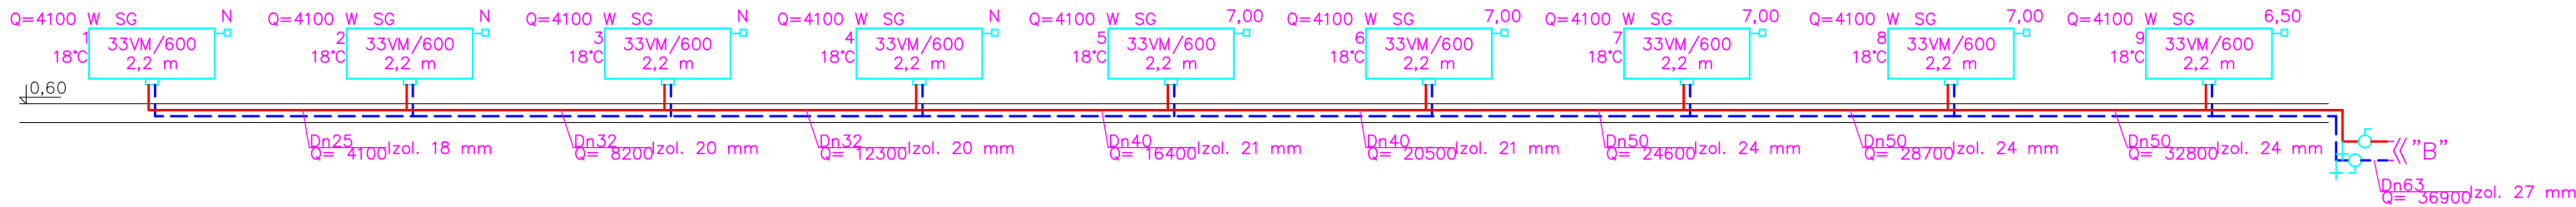

PROJEKTOWANE POZIOMY INSTALACJI C.O. W CZĘŚCI ZAPLECZA SALI GIMNASTYCZNEJ I ŁĄCZNIKA PROWADZONE W KANALE TECHNOLOGICZNYM OD ROZDZIELACZA OBIEGÓW GRZEWCZYCH ZLOKALIZOWANEGO W PIWNICY

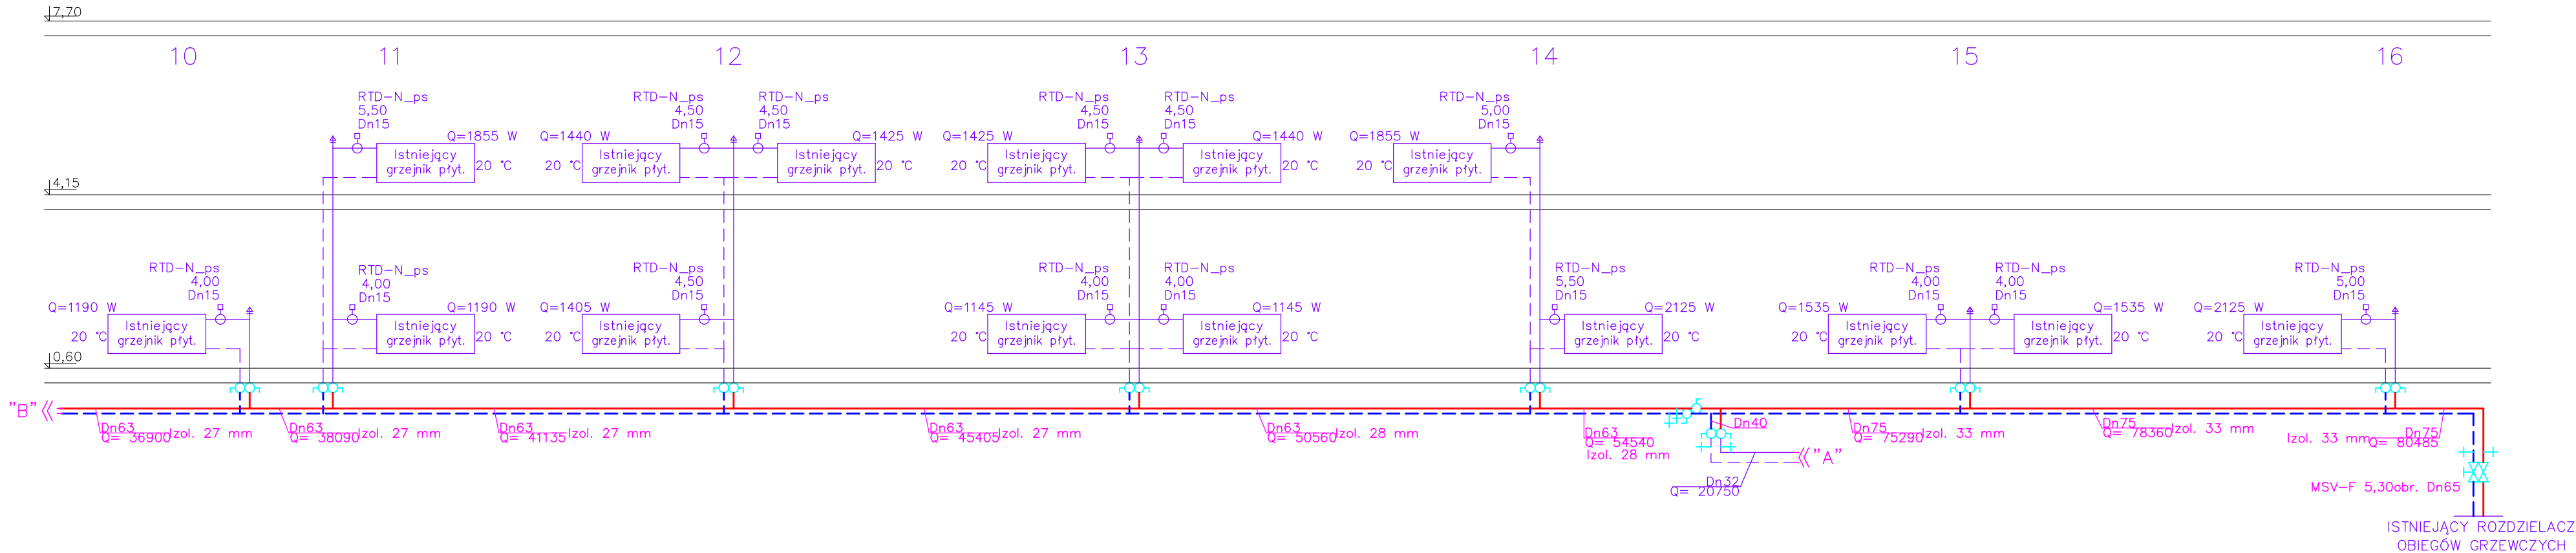

ISTNIEJĄCA INSTALACJA C.O. W CZĘŚCI ZAPLECZA SALI GIMNASTYCZNEJ - POZIOMY PROWADZONE W KANALE TECHNOLOGICZNYM

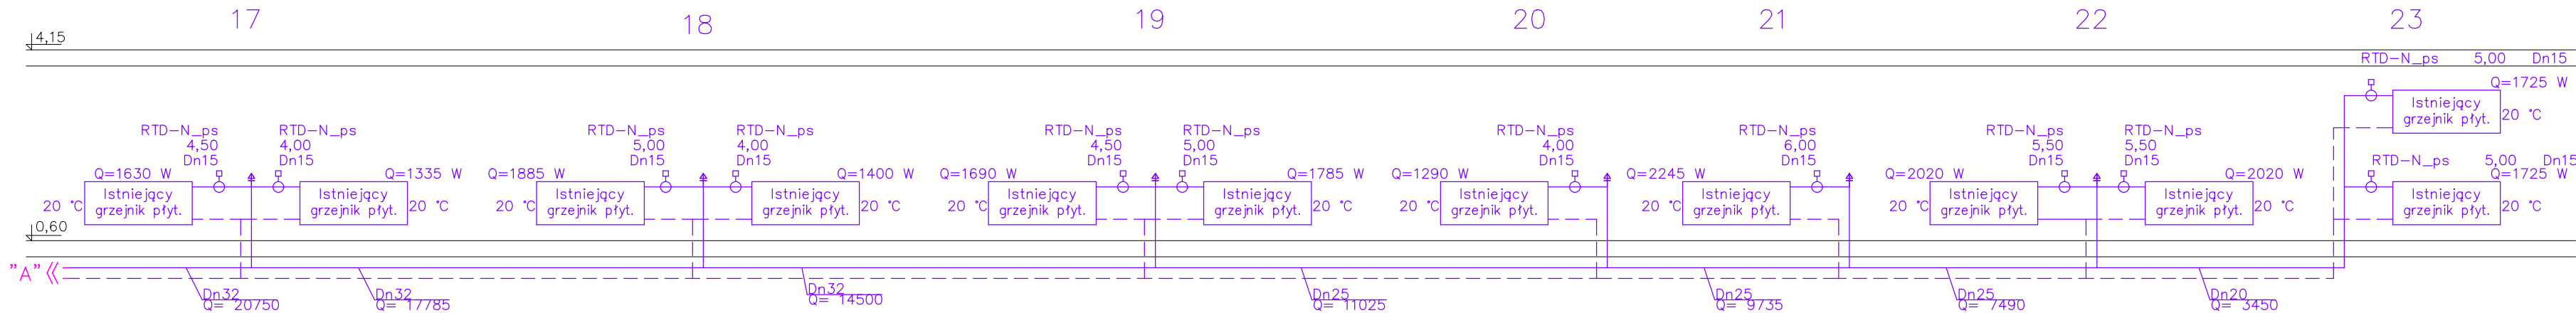

LEGENDA

- istniej. przewody instal. c.o. z rur stalowych czarnych (zasilanie)
- - - istniej. przewody instal. c.o. z rur stalowych czarnych (powrót)
- projekt. przewody instal. c.o. z rur PP-R SDR7,4 PN20 stabilizowanych (zasilanie)
- - - projekt. przewody instal. c.o. z rur PP-R SDR7,4 PN20 stabilizowanych (powrót)
- projekt. grzejnik stalowy 3- płytowy o wys. 60cm i dt. 220cm, mocy 4100W z wkładką zaworową o nastawie nr N i podejściem dolnym środkowym
- projekt. zawór kulowy kolnierzowy DN65 PN20
- projekt. zawór równoważący kolnierzowy DN65 PN20
- projekt. zawór kulowy mufowy PN20 o średnicy projekt. rurociągu
- projekt. zawór spustowy DN15 PN20
- "A" / "B" — odgałżenie instalacji c.o. / włączenie sekcji instal. c.o.

S P P H		kontakt: ARCH. ŁUKASZ WOJTYŚIAK	
•FEST•		e-mail: wokasz@wp.pl	
		tel. 606 632 999	
99-400 ŁÓWICZ, UL. BACZYŃSKIEGO 31;			
NIP: 834-000-17-12 REGON: 750263180			
NAZWA INWESTYCJI			
REMONT POMIESZCZEŃ DYDAKTYCZNYCH W BUDYNKU "B" I "C"			
ZESPOŁU SZKÓŁ PONADPODSTAWOWYCH NR 2			
CENTRUM KSZTAŁCENIA ZAWODOWEGO IM. T. KOŚCIUSZKI W ŁÓWICZU,			
W RAMACH PROJEKTU POD NAZWĄ:			
"MODERNIZACJA PRACOWNI WARSZTATOWYCH DO POTRZEB			
ZDOBYCIA KWALIFIKACJI BRANŻOWYCH NA NOWYM RYNKU PRACY			
MECHANIZACJI ROLNICTWA"			
UL. BŁICH 10, 99-400 ŁÓWICZ, DZ.NR 1376/6		BUDYNEK - B	
RYS. NR S-03			
OBIEG GRZEWczy INSTALACJI C.O. DLA SALI			
GIMNAST. WRAZ Z ZAPLECZEM I ŁĄCZNIKIEM			
ROZWINIĘCIE INSTALACJI C.O.			
SKALA 1:100			
BRANŻA - SANITARNA / DATA - PAŹDZIERNIK 2025			
PROJEKTANT			
MGR INŻ. MARCIN ŁASKA			
UPR. NR: LOD/1625/POOS/11			
OPRACOWANIE - WSPÓŁPRACA			
MGR INŻ. MICHAŁ WOJTYŚIAK			