


DETAL 5 - NADPROŻE STALOWE


2xUPN200 L=190cm (32,20kg/mb)

wykonać - 2 szt.

- wykonanie w ramach wymiany drzwi;
- do realizacji w przypadku utrudnień z osadzeniem nowych ościeżnic w istniejących otworach

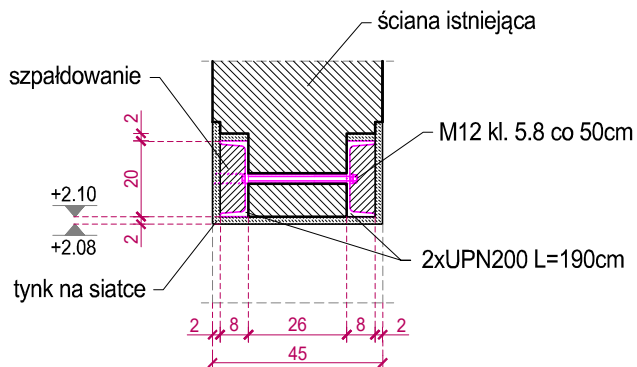

PRZEKRÓJ POPRZECZNY

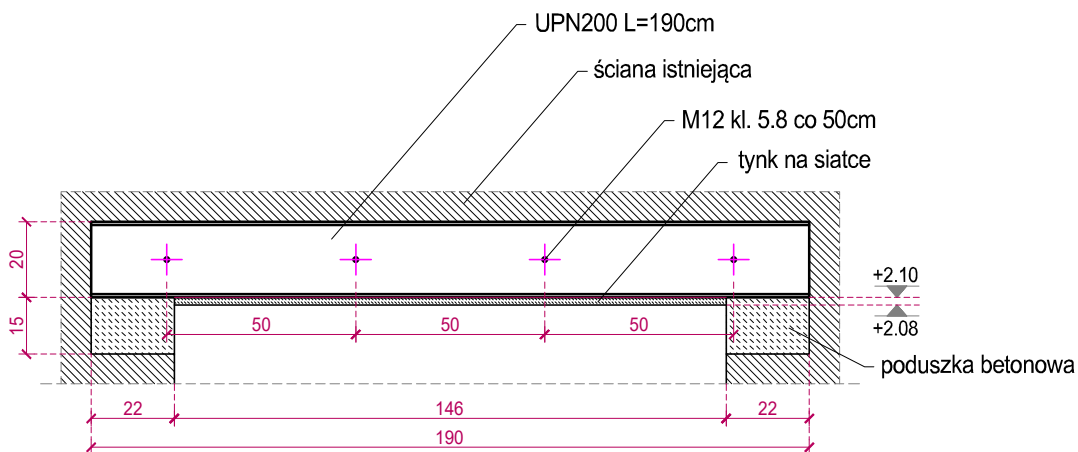

PRZEKRÓJ PODŁUŻNY

S P P H •FEST•	kontakt: ARCH. ŁUKASZ WOJTYSIAK e-mail: wokusz@wp.pl tel. 606 632 999
99-400 ŁOWICZ, UL. BACZYŃSKIEGO 31; NIP: 834-000-17-12 REGON: 750263180	
NAZWA INWESTYCJI	
REMONT POMIESZCZEŃ DYDAKTYCZNYCH W BUD. B I C CENTRUM KSZTAŁCENIA ZAWODOWEGO IM. T. KOŚCIUSZKI W ŁOWICZU W RAMACH PROJEKTU PN.	
"MODERNIZACJA PRACOWNI WARSZTATOWYCH DO POTRZEB ZDOBYCIA KWALIFIKACJI BRANŻOWYCH NA NOWYM RYNKU PRACY MECHANIZACJI ROLNICTWA"	
UL. BLICH 10, 99-400 ŁOWICZ, DZ.NR 1376/6	BUDYNEK - B
RYS. NR A-9	
DETAL 5 NADPROŻE STALOWE	
SKALA 1:20	
BRANŻA - ARCHITEKTURA / DATA - PAŹDZIERNIK 2025	
PROJEKTANT	
MGR INŻ. ARCH. HUBERT A. CIESIELSKI	
UPR. NR: 16/PDOKK/2014	
OPRACOWANIE - WSPÓŁPRACA	
MGR INŻ. ARCH. ŁUKASZ WOJTYSIAK	