


Właz żeliwny z wypełnieniem betonowym D400

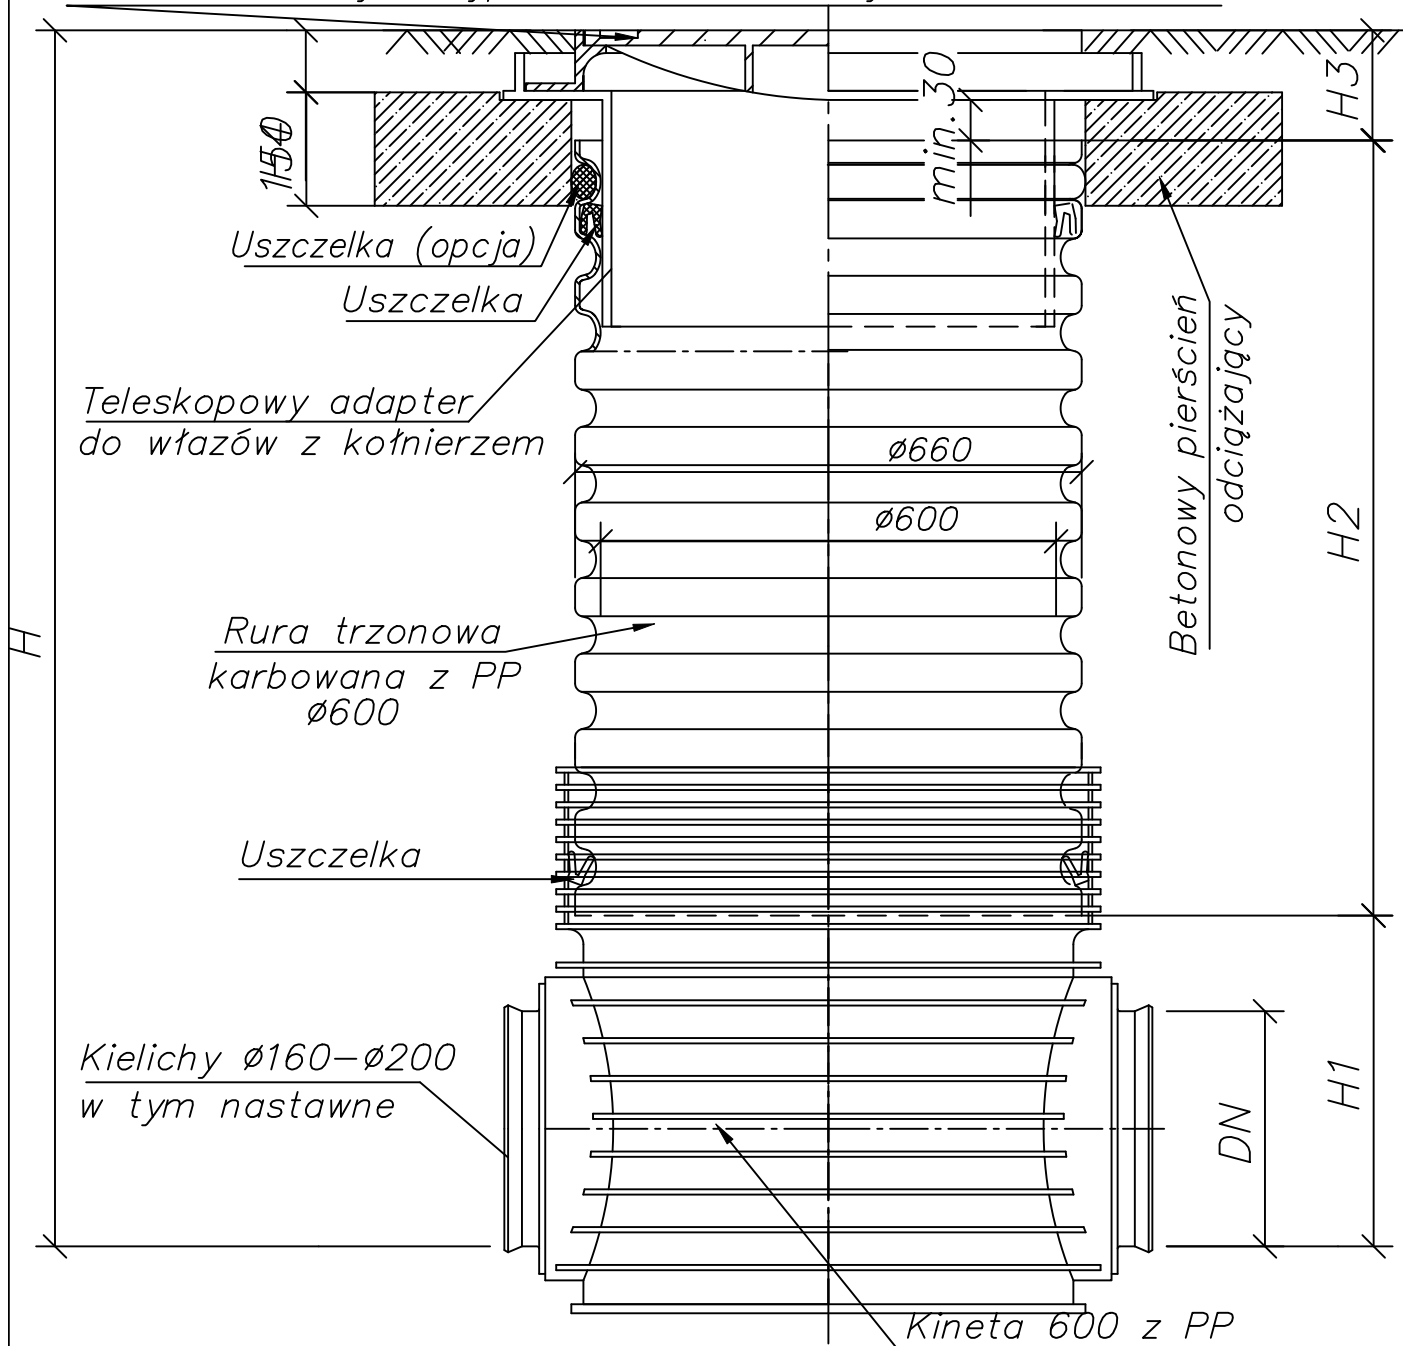

Pracownia Projektowa

GWK
sp. z o.o

Pracownia projektowa:

ul. Gąbińska 9/75
01-703 Warszawa
tel. 605 890 100 , 502 337 895
e-mail: biuro@gwks.com.pl
www.gwks.pl

Inwestor **Gmina Wieliszew**
ul. K. K. Baczyńskiego 1
05-135 Wieliszew

Nazwa opracowania

Wykonanie kompletnej dokumentacji projektowo-kosztorysowej dla zadania pn.: „Budowa kanalizacji wraz z przyłączami na terenie gminy Wieliszew”

Tytuł opracowania **PROJEKT TECHNICZNY**

Budowa sieci kanalizacyjnej wraz z odciegściami na terenie działek o numerze ewidencyjnym 97/17, 96/2, 97/16, 351/1, 351/4. obręb 0019 Michałów Reginów.

Nazwa rysunku

SCHEMAT STUDNI TWORZYWOWEJ DN600

Funkcja	Imię i nazwisko	Uprawnienia	Podpis
Projektował	mgr inż. Beata Skorupińska	78/DOS/05 w zakresie inst. sanit.	
Sprawdził	dr inż. Agnieszka Halicka	MAZ/0200/POOS/08 w zakresie inst. sanit.	

Data 18.11.2025

Skala —

Nr rys. 3.5