


Wypożyczenie wnętrza - parter

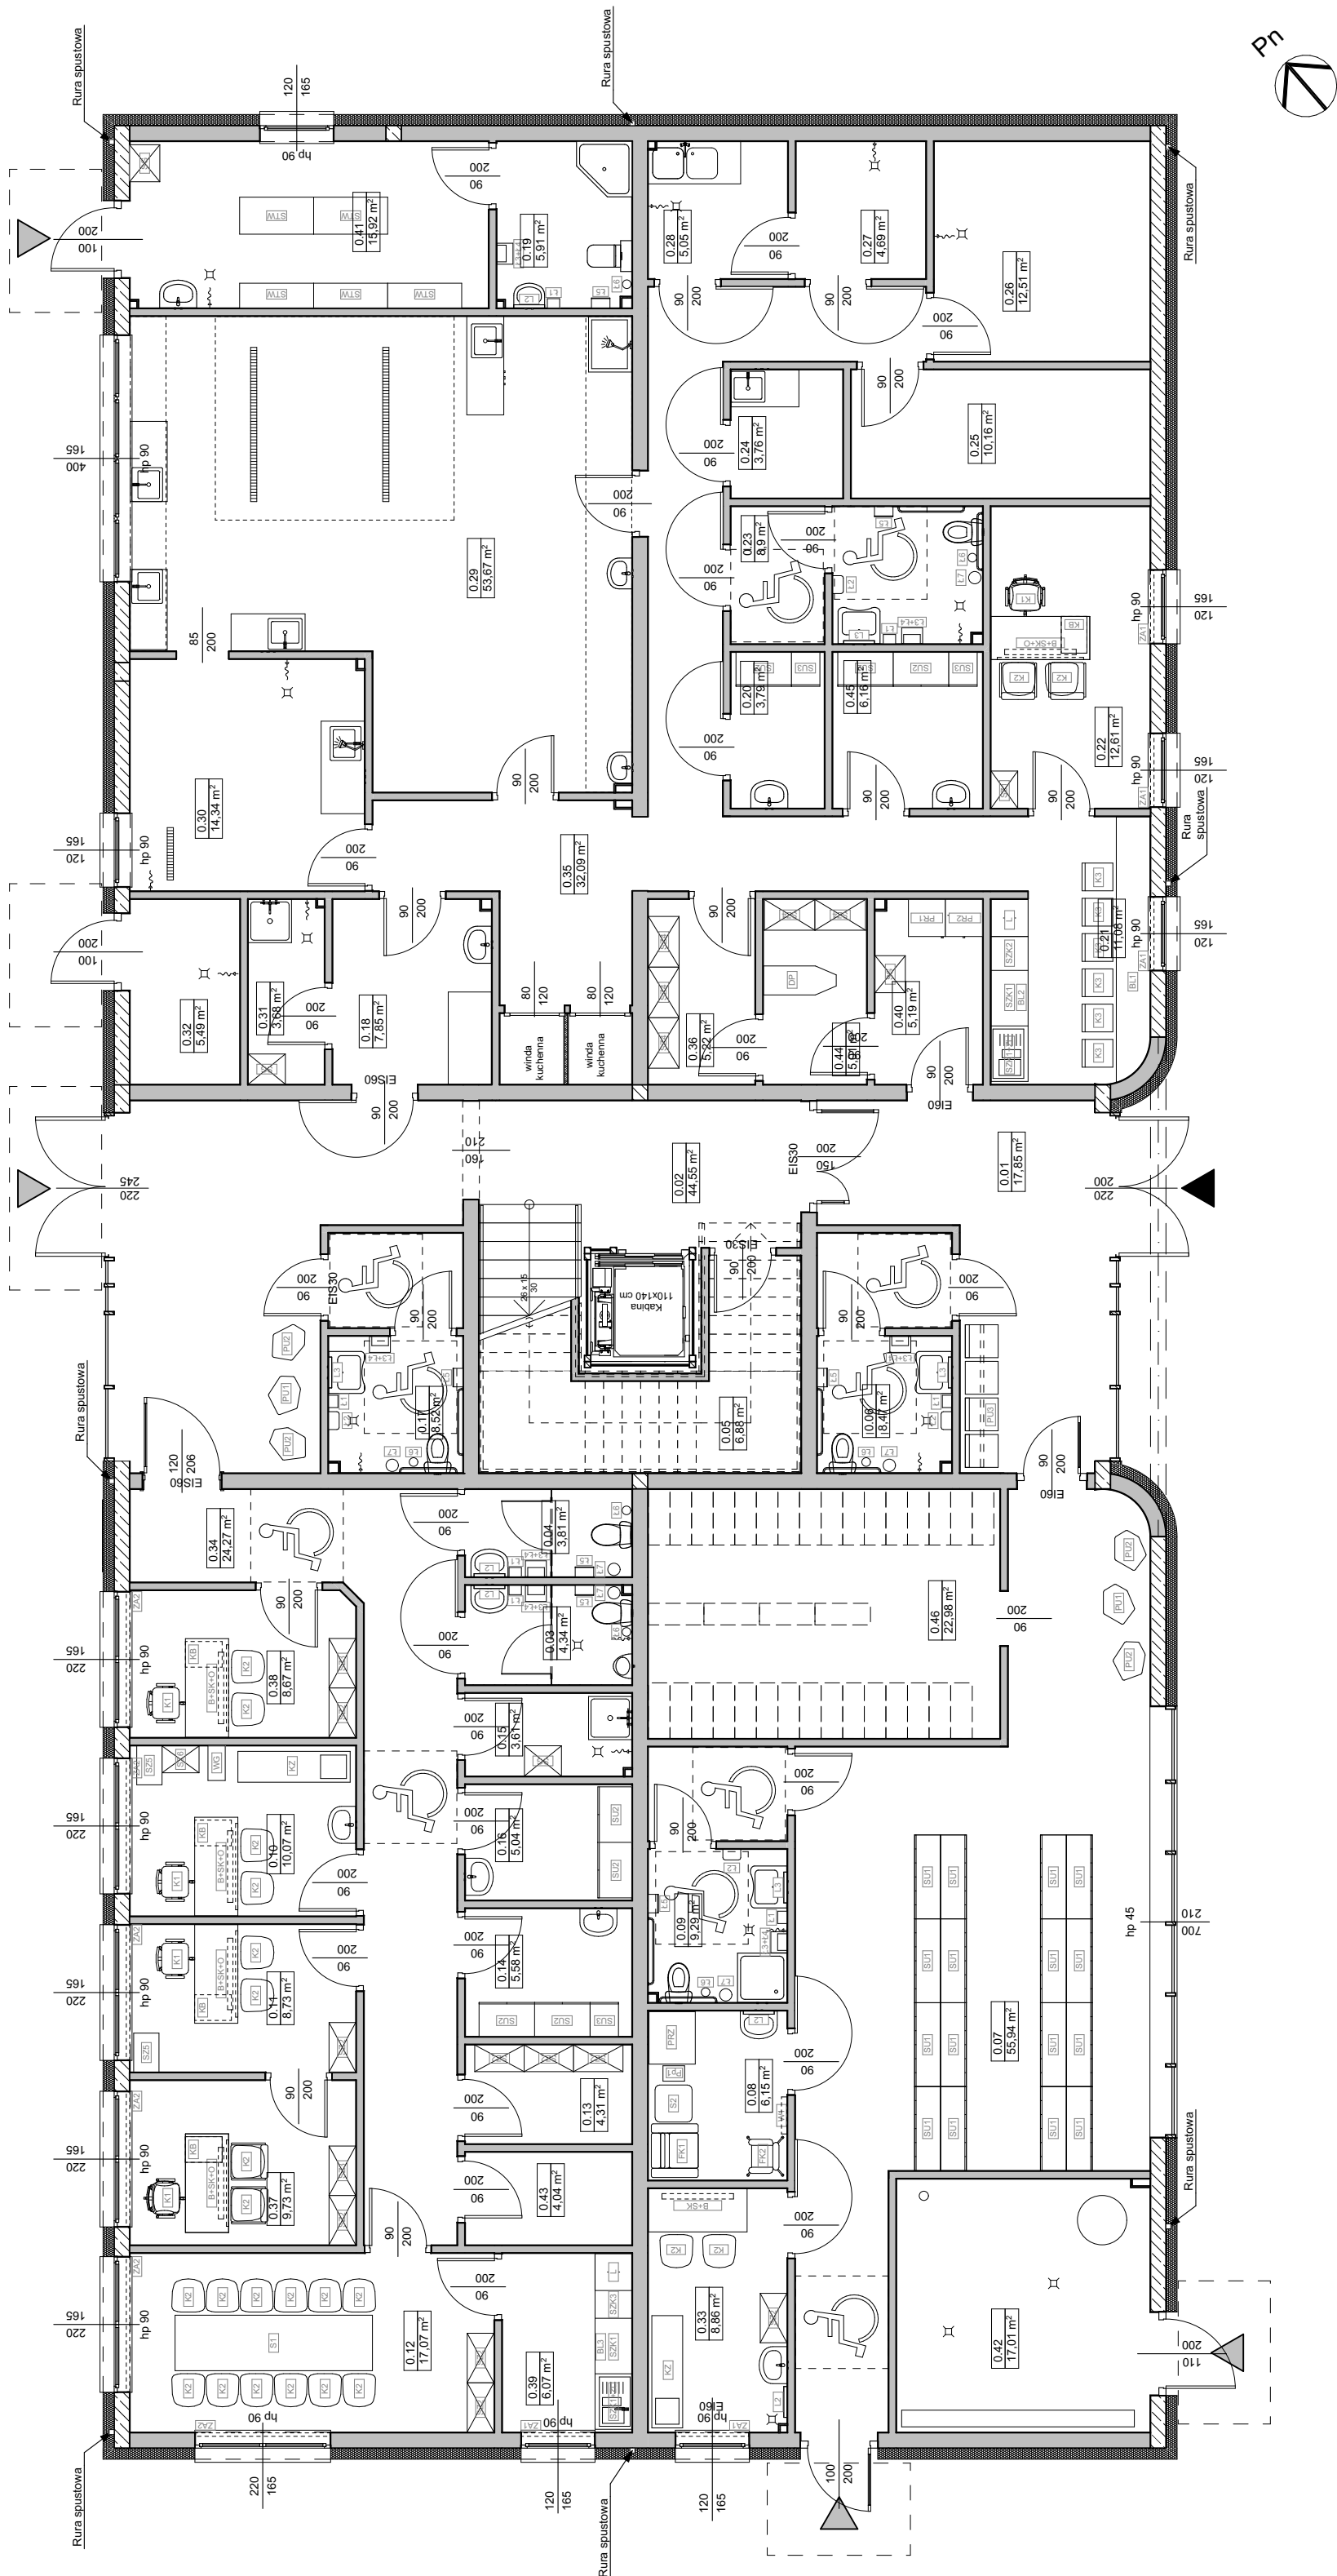

E-KOBUD

PRZEDSIĘBIORSTWO PROJEKTOWO-BUDOWLANE "EKOBUD" s.c.
Dmrosin Drugi nr 89 B, 95-061 Dmrosin
PRACOWNIA PROJEKTOWA:
93-312 Łódź, ul. Tuszyńska 155

PROJEKT:

Budowa żłobka i budynku gospodarczego w miejscowości Kleosin gm. Juchnowiec Kościelny wraz z infrastrukturą techniczną i zagospodarowaniem terenu

TYTUŁ RYSUNKU:

SKALA:	1
--------	---

DATA:	11.2022
-------	---------

FAZA: PW

BRANŽA: ARHITEKTURA

PROJEKTANT:	mgr inż. arch. Jarosław Kowalczyk	upr. bud. 07/LOOKK/2012 w specjalności architektonicznej bez ograniczeń
-------------	--	---

ASYSYNT PROJ:

mgr inż. arch. Dagmara Lorenc

mgr inż. arch. **Adam Gołębski**

SPRAWDZAJĄCY:

mgr inż. arch. **Adam Gołębiewski**