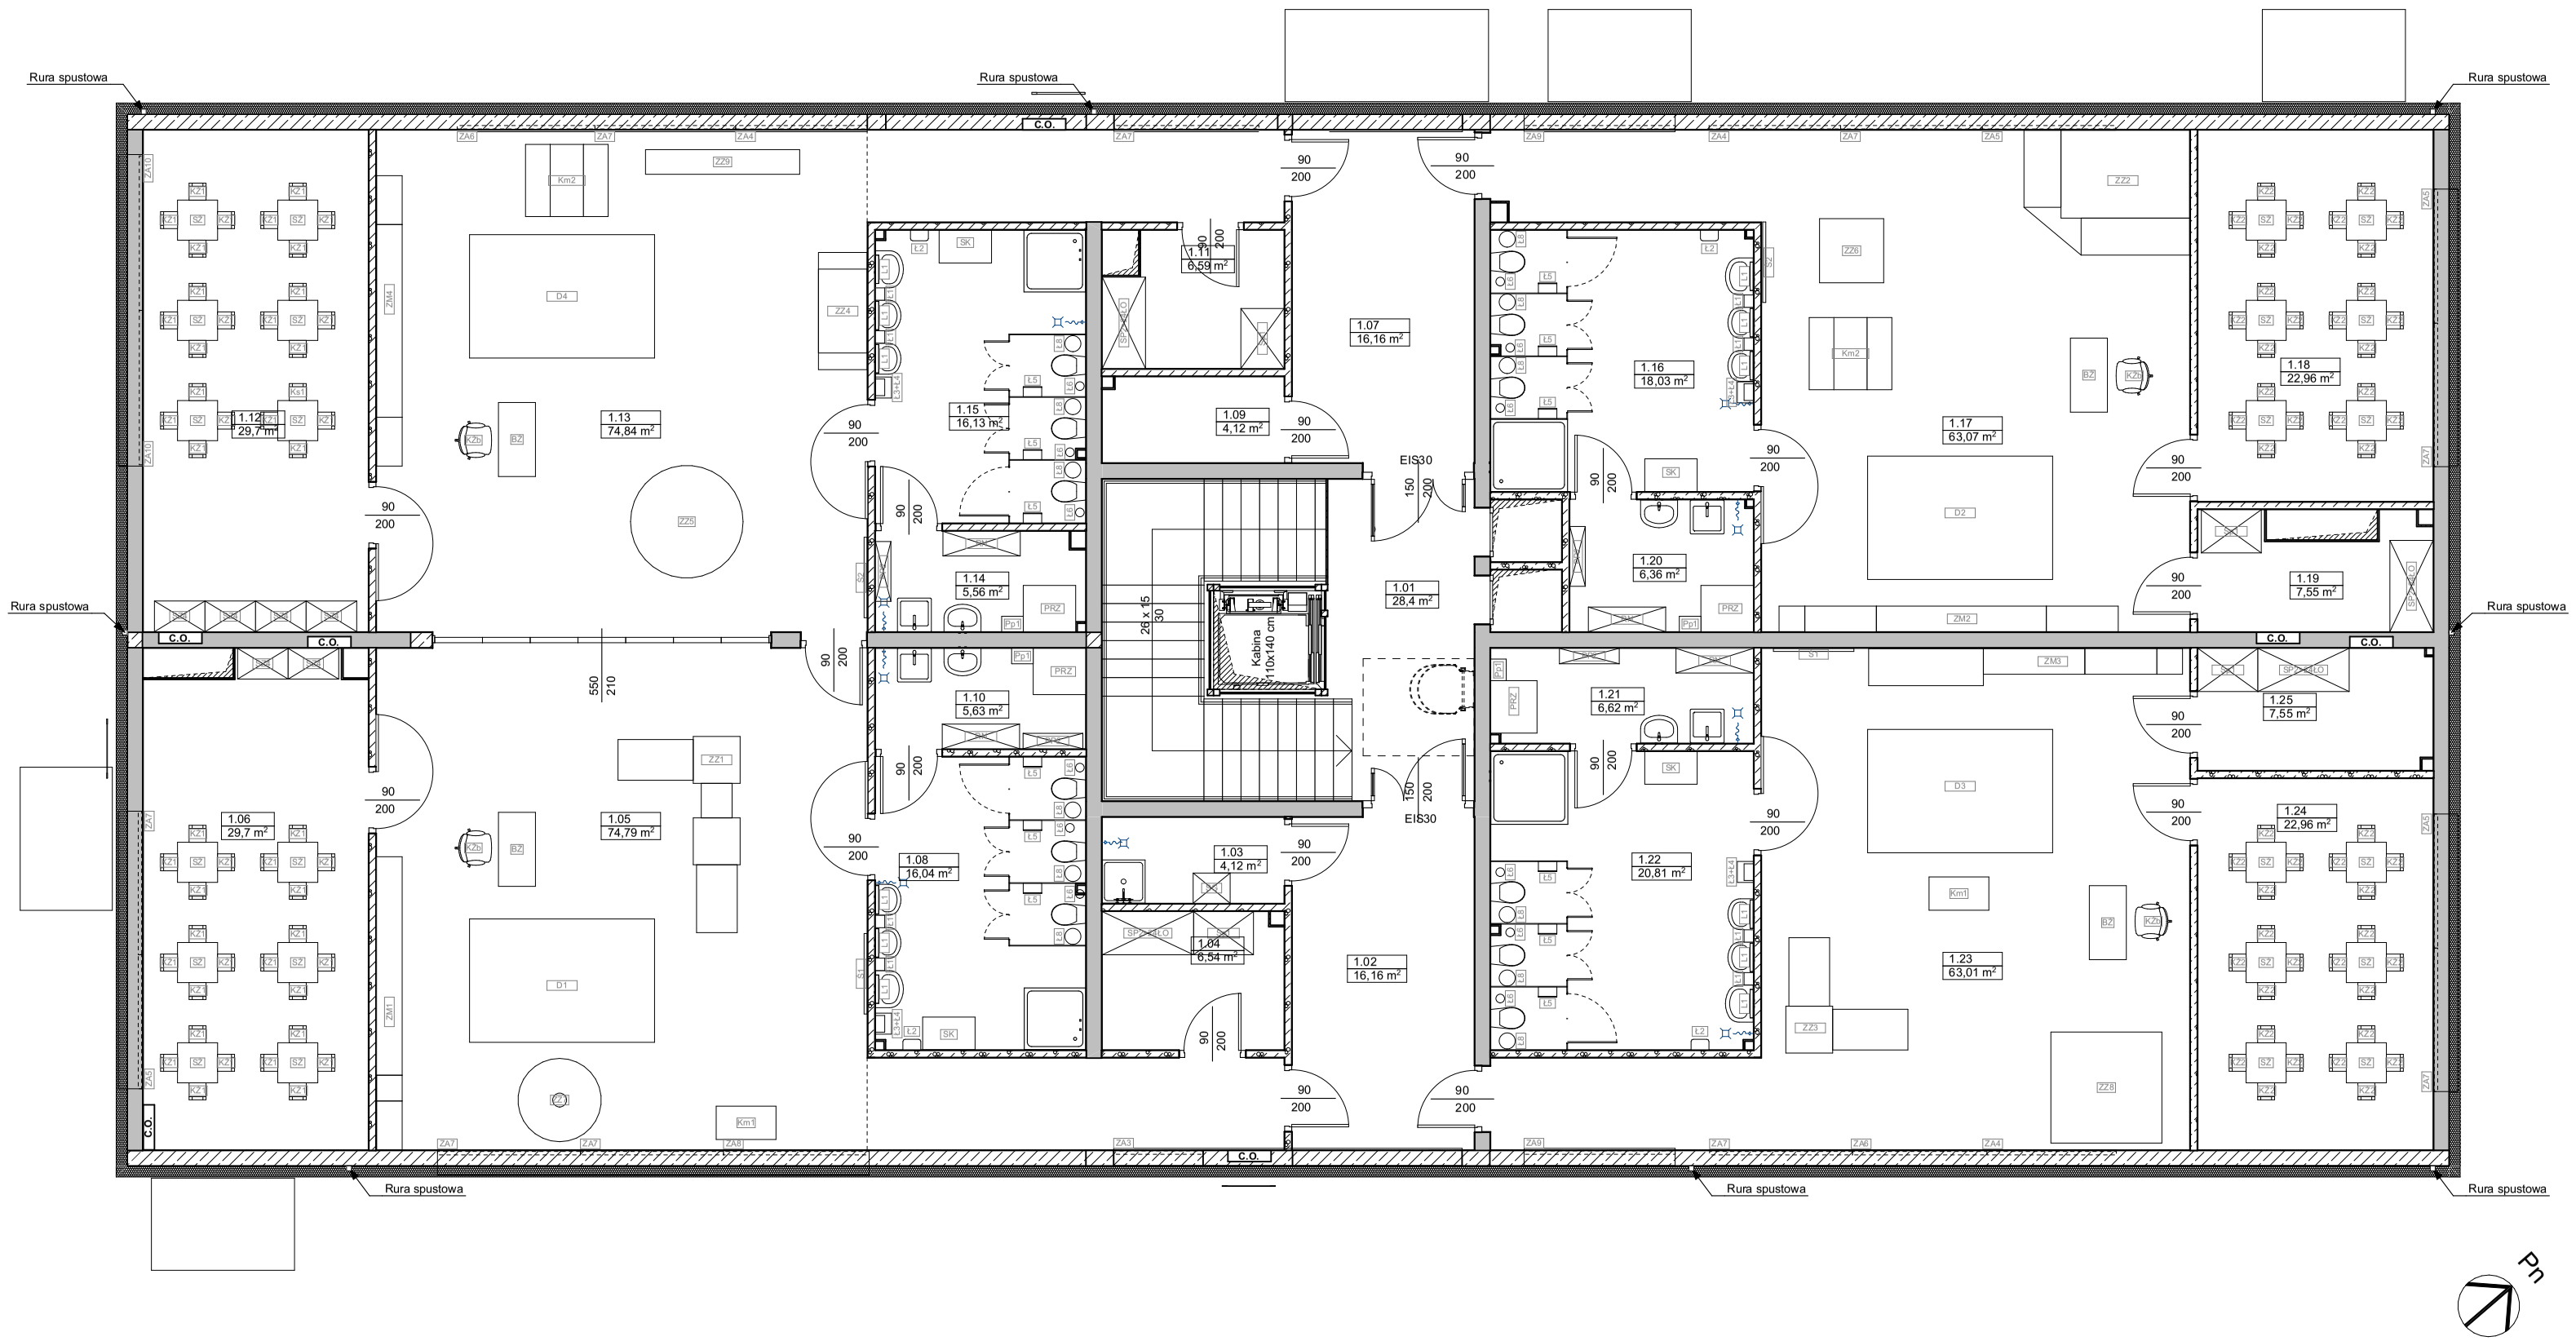

Wyposażenie wnętrz - I piętro

PRZEDSIĘBIORSTWO PROJEKTOWO-BUDOWLANE "EKOBUD" s.c.
Dmosin Drugi nr 89 B, 95-061 Dmosin
PRACOWNIA PROJEKTOWA:
93-312 Łódź, ul. Tuszyńska 155

" UTWÓR CHRONIONY PRAWEM AUTORSKIM - WSZELKIE PRAWA ZASTRZEŻONE "

PROJEKT:

Budowa żłobka i budynku gospodarczego w miejscowości Kleosin gm. Juchnowiec Kościelny wraz z infrastrukturą techniczną i zagospodarowaniem terenu

TYTUŁ RYSUNKU: Wyposażenie wnętrz - I piętro

SKALA: **1:100**

DATA: **11.2022**

BRANŻA: ARCHITEKTURA

PODPIS:

FAZA: **PW**

PROJEKTANT: mgr inż. arch. **Jarosław Kowalczyk** — upr. bud. 07/LOOKK/2012 w specjalności architektonicznej bez ograniczeń

ASYSTENT PROJ: mgr inż. arch. **Dagmara Lorenc**

SPRAWDZAJĄCY: mgr inż. arch. **Adam Gołębiewski** — upr. bud. 38/LOOKK/2017 w specjalności architektonicznej bez ograniczeń

NR RYSUNKU: **A16**