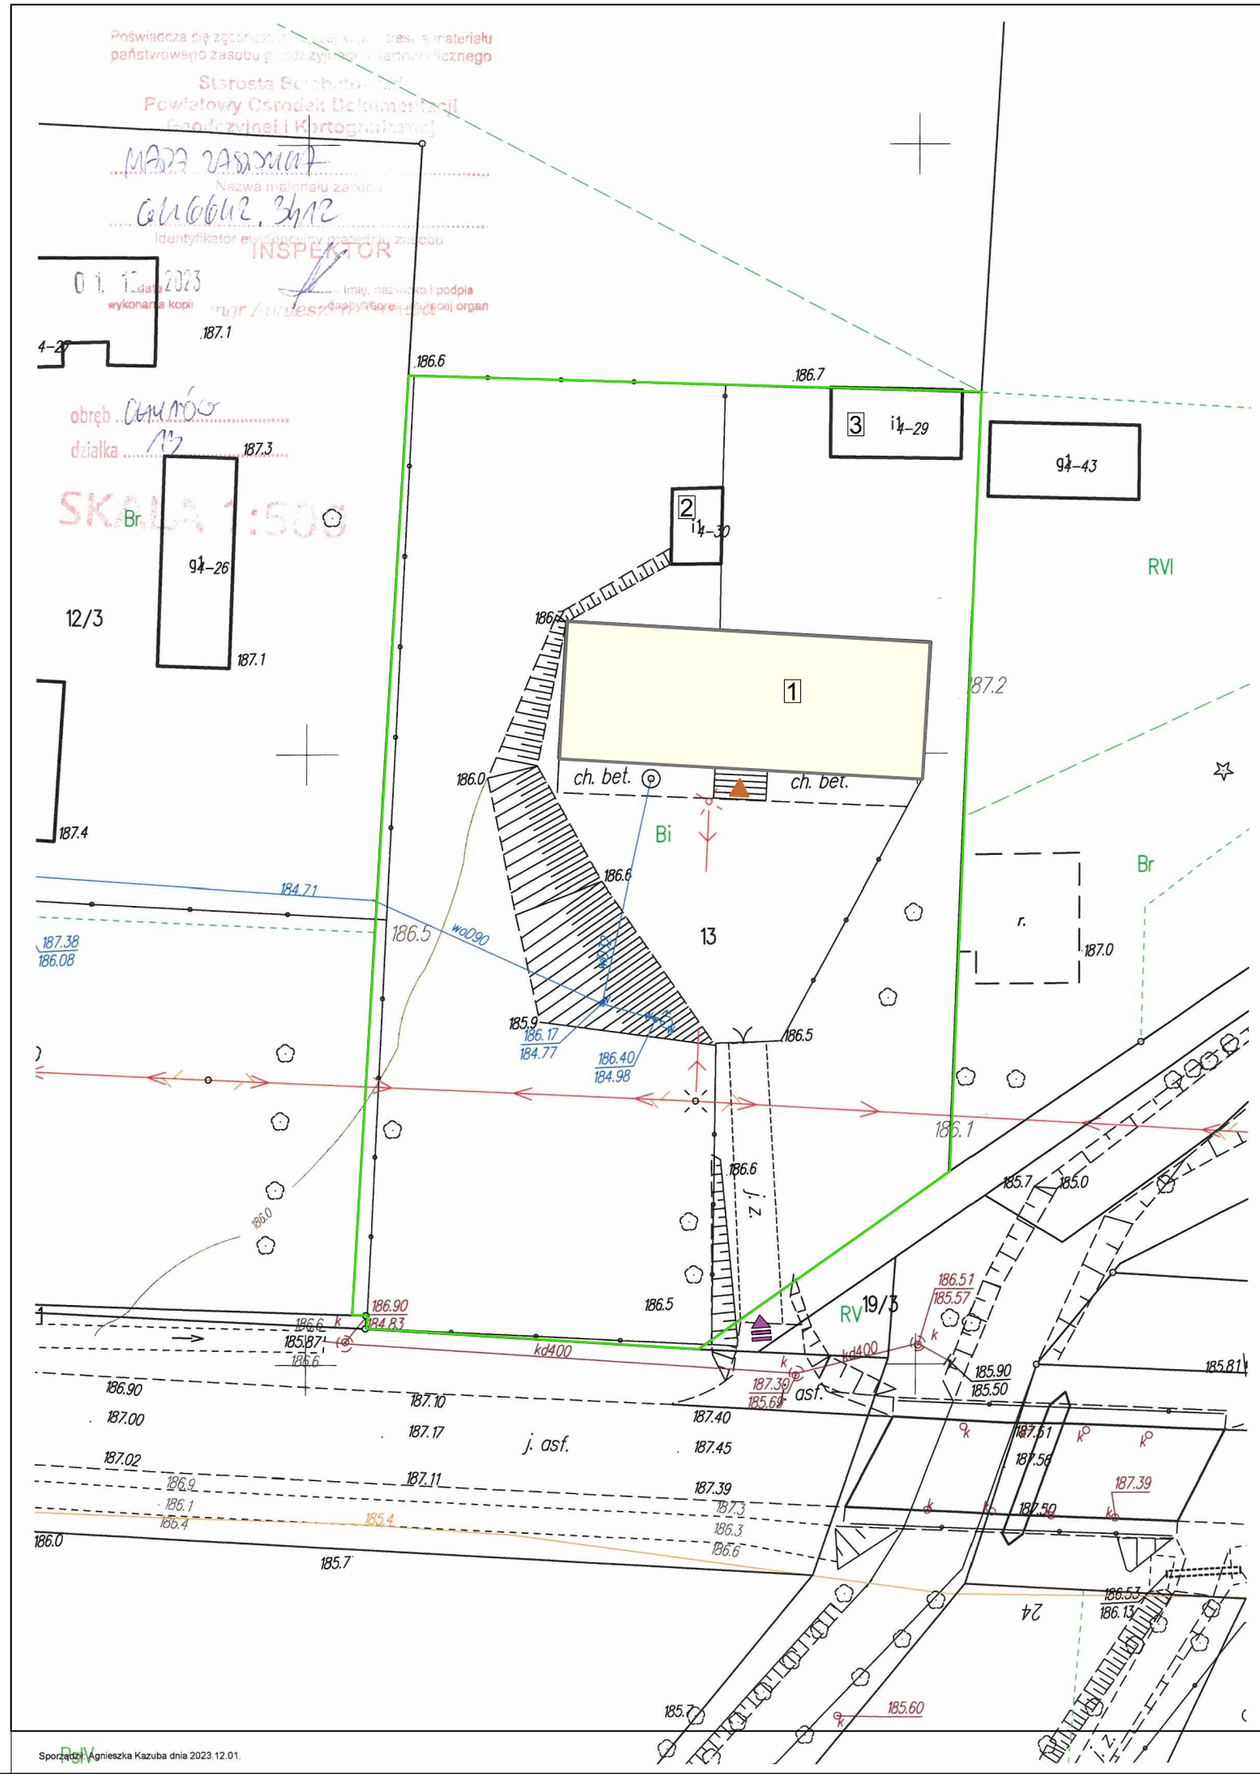

LEGENDA:

1 - termomodernizacja budynku OSP Chynów
2 - istniejący budynek gospodarczy
3 - istniejący budynek gospodarczy

- termomodernizacja budynku OSP Chynów
- wejście do budynku
- wjazd na posesje
- granice działki

ZA ZGODNOŚĆ
Z ORYGINAŁEM:

mgr inż. Grzegorz Rudzki
NB.IV.7342/23/98

Usługi Projektowe i Nadzór w Budownictwie
GRZEGORZ RUDZKI
97-330 Sulejów ul. Góra Strzelecka 18

Nazwa obiektu: Budynek świetlicy wiejskiej w miejscowości Chynów		
Adres obiektu: Chynów, dz. nr ewid. 13, obr. Chynów, gm. Drużbice		
Nazwa rysunku: Szkic lokalizacyjny budynku		
Branża: Konstrukcja	mgr inż. Grzegorz Rudzki NB.IV.7342/22/98	
Skala: 1:500	Data: Grudzień 2023 r.	Nr rys.: In-01