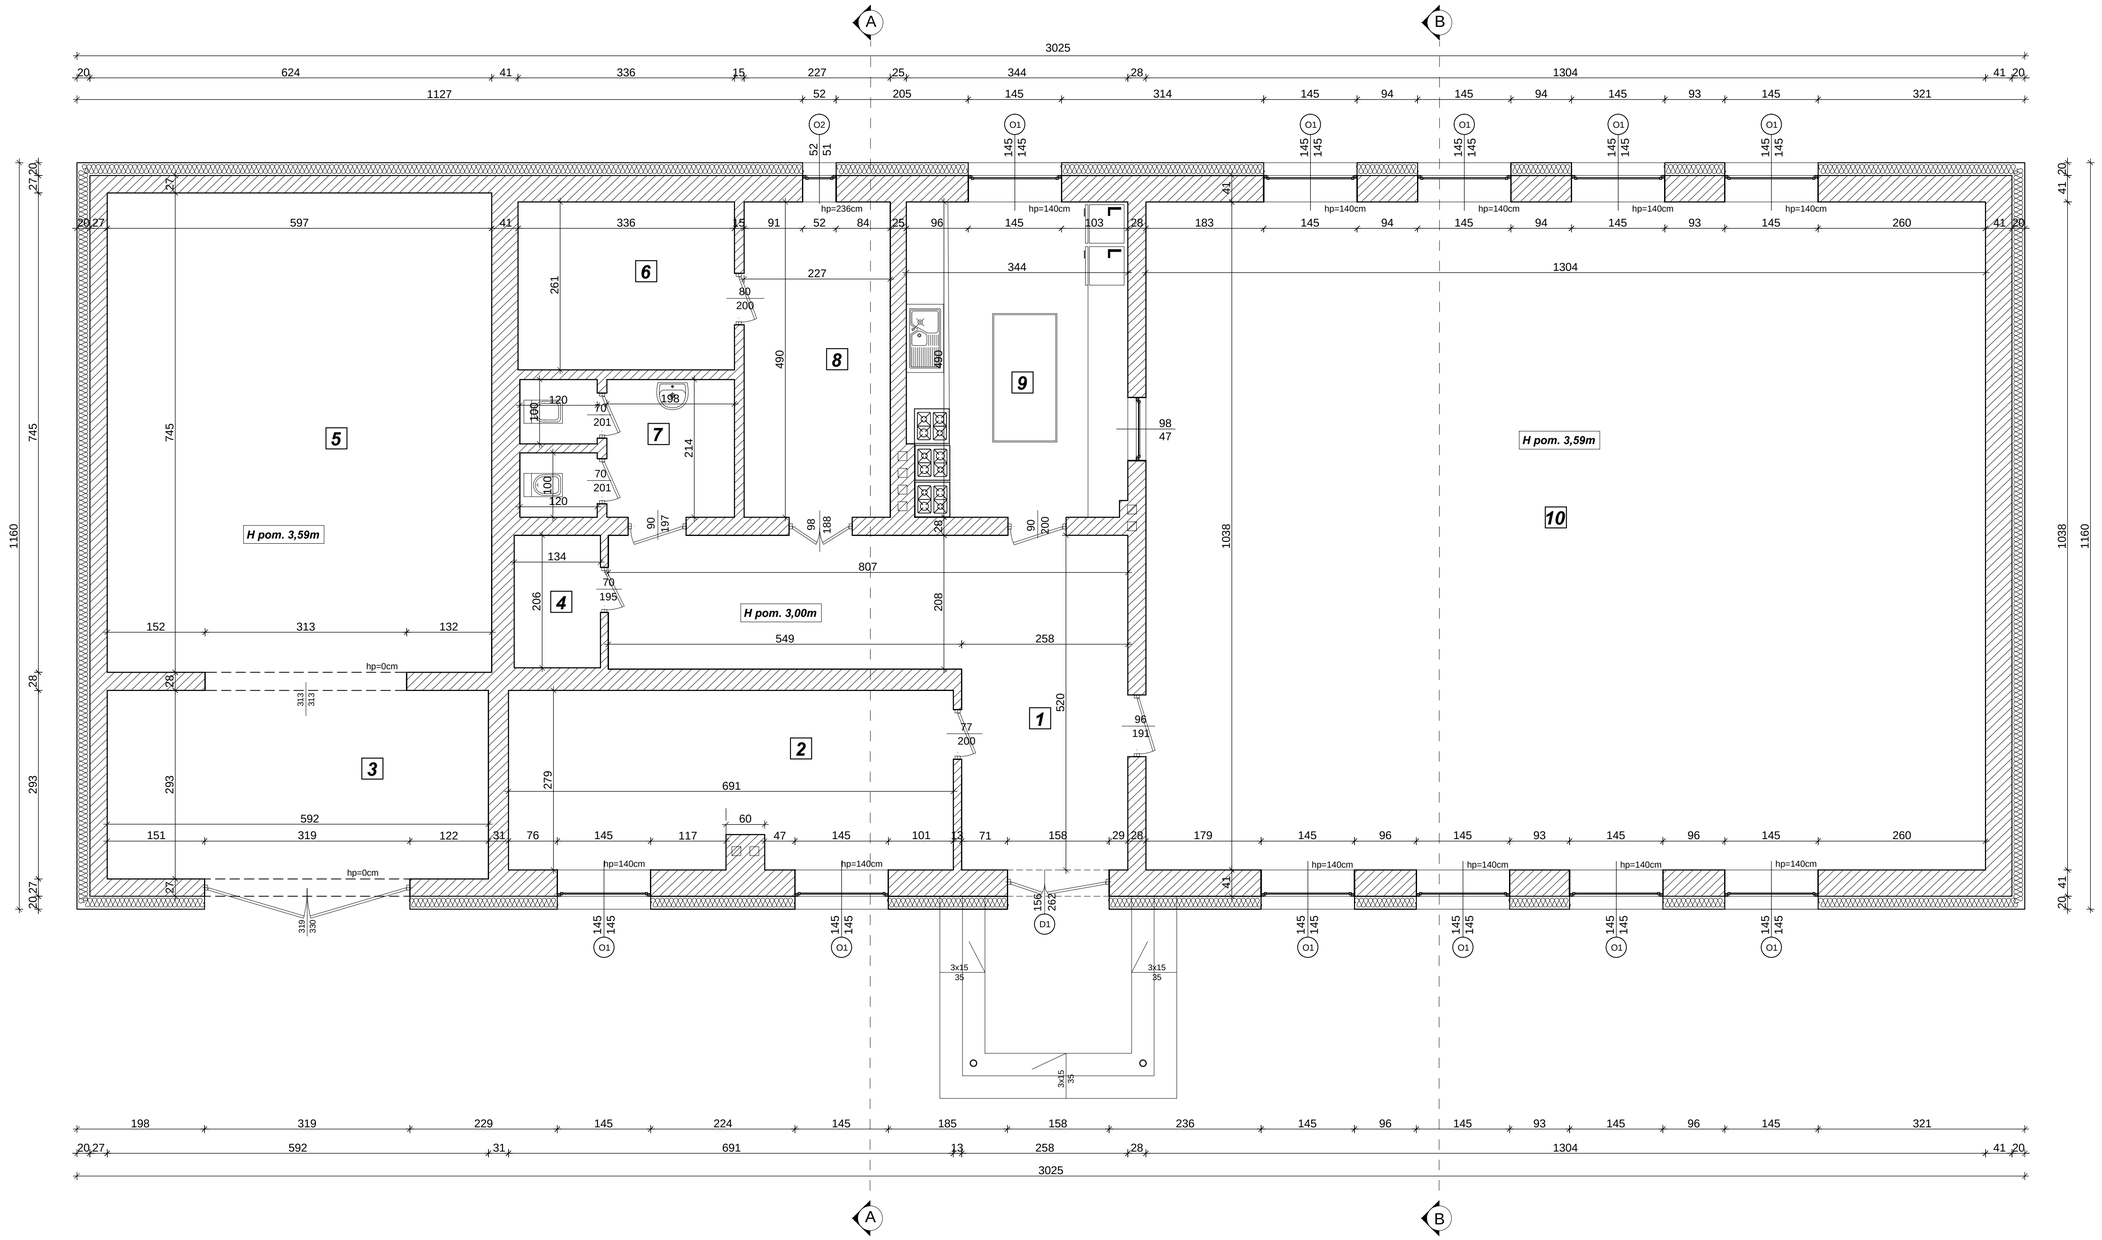

WYKAZ POWIERZCHNI:

1	KORYTARZ	24,83 m²
2	POM. GOSP.	18,94 m²
3	POM. GOSP.	17,34 m²
4	POM. GOSP.	2,75 m²
5	POM. GARAŻOWE	44,47 m²
6	POM. GOSP.	8,76 m²
7	WC	6,84 m²
8	POM. SOCJALNE	11,12 m²
9	KUCHNIA	16,67 m²
10	SALA	135,35 m²
	RAZEM	287,07 m²

Usługi Projektowe i Nadzór w Budownictwie
GRZEGORZ RUDZKI
97-330 Sulejów ul. Góra Strzelecka 18

Nazwa obiektu: Budynek świetlicy wiejskiej w miejscowości Chynów

Adres obiektu: Chynów, dz. nr ewid. 13, obr. Chynów, gm. Drużbice

Nazwa rysunku: Rzut przyziemia - projekt

Branża:		
Konstrukcja	mgr inż. Grzegorz Rudzki NB.IV.7342/22/98	
Skala: 1:50	Data: Grudzień 2023 r.	Nr rys.: P-01