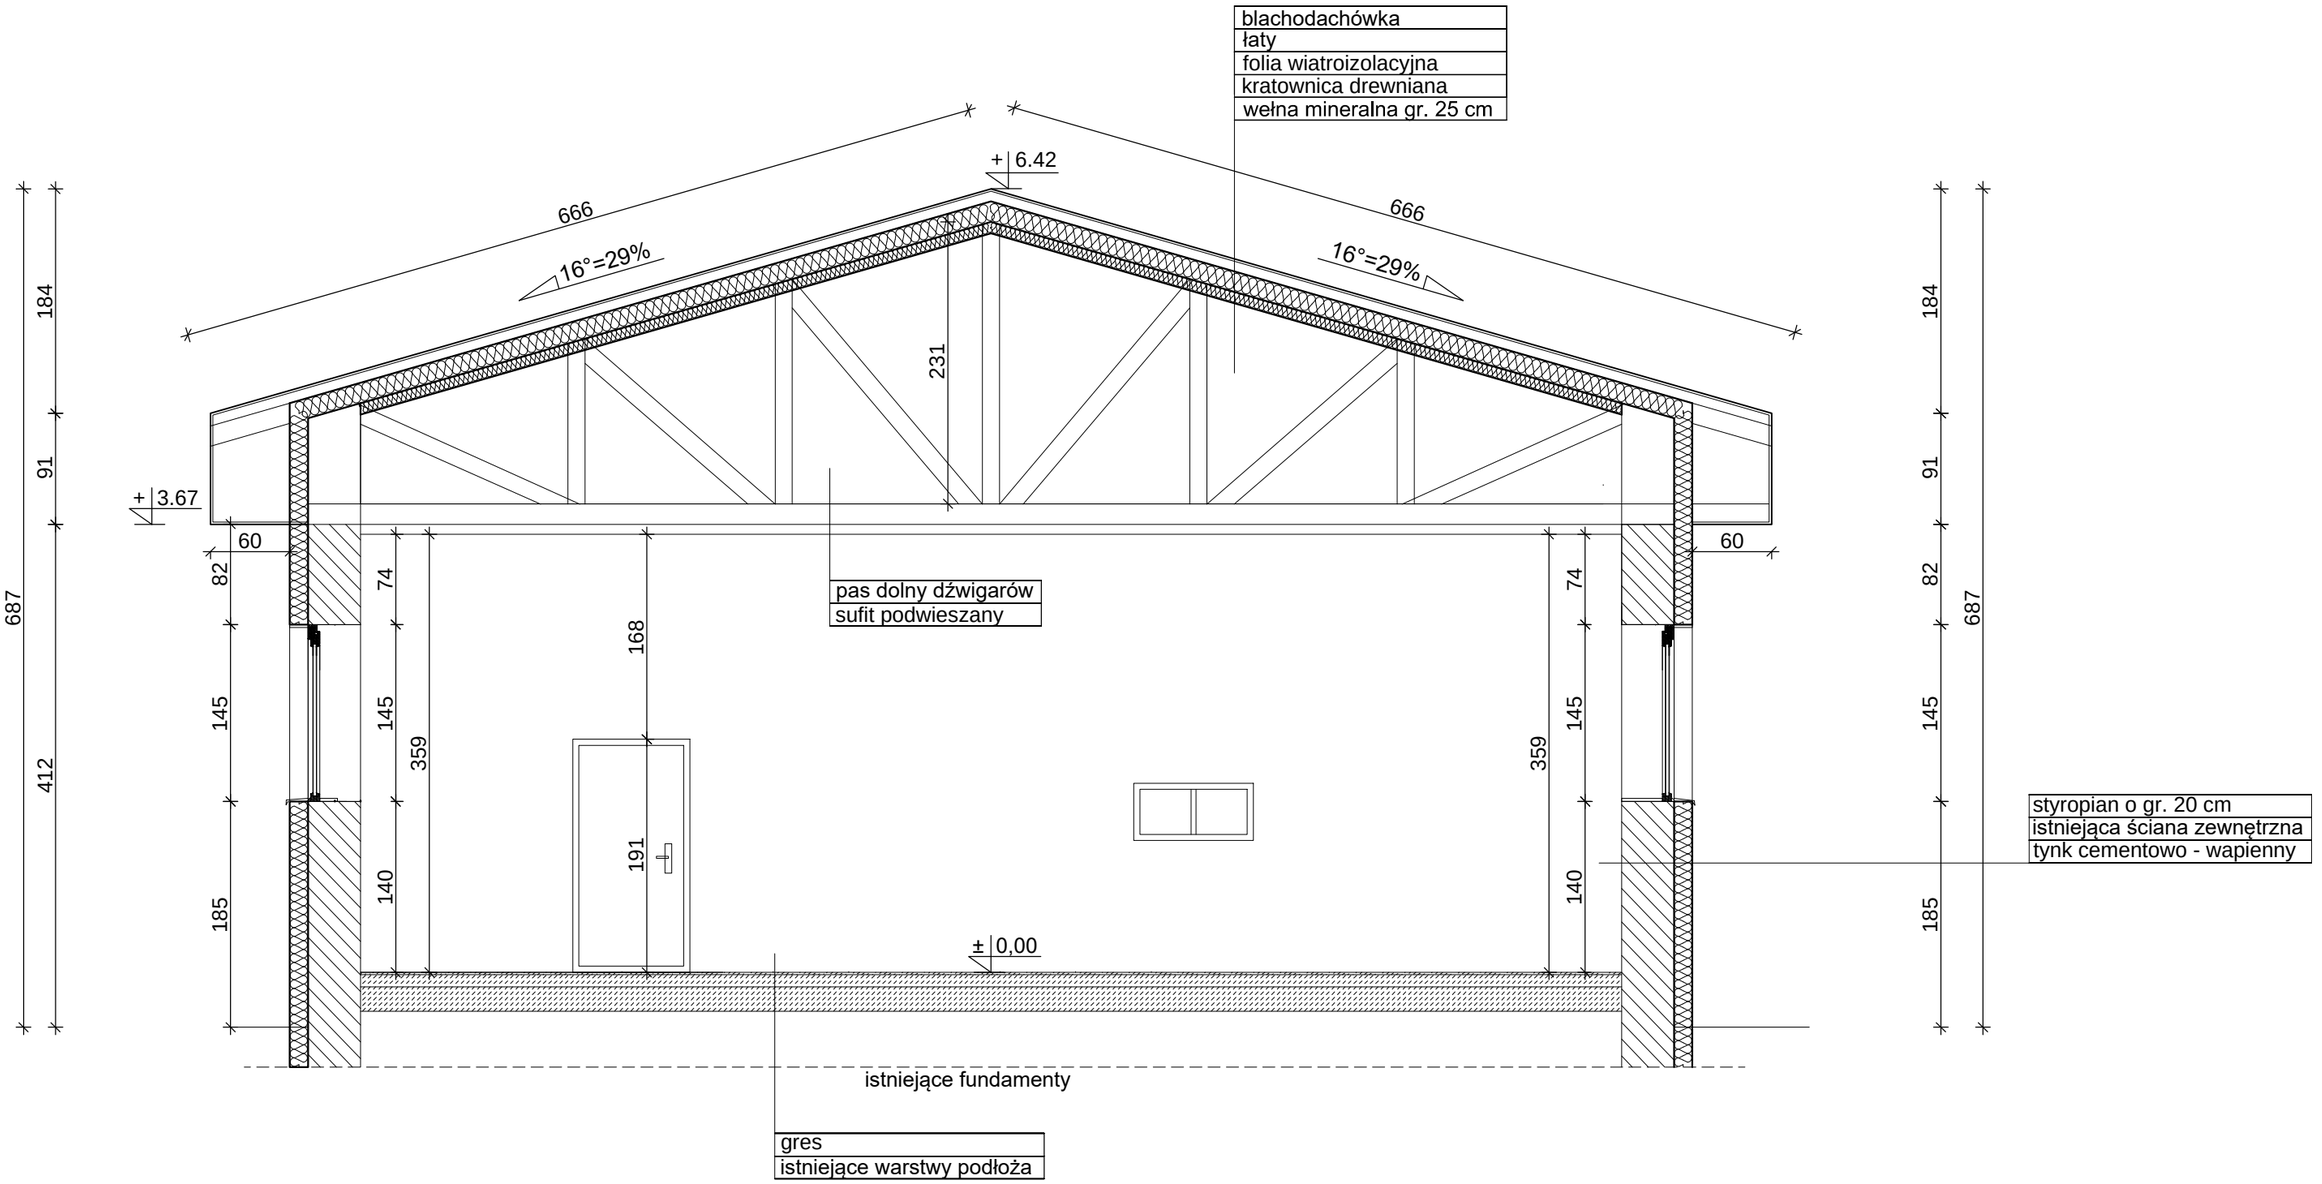

Usługi Projektowe i Nadzór w Budownictwie
GRZEGORZ RUDZKI
97-330 Sulejów ul. Góra Strzelecka 18

Nazwa obiektu:
Budynek świetlicy wiejskiej w miejscowości Chynów

Adres obiektu:
Chynów, dz. nr ewid. 13, obr. Chynów, gm. Drużbice

Nazwa rysunku:
Przekrój A-A - projekt

Branża:		
Konstrukcja	mgr inż. Grzegorz Rudzki NB.IV.7342/22/98	
Skala: 1:50	Data: Grudzień 2023 r.	Nr rys.: P-03