



# Det.1

## Ocieplenie naroża wypukłego przekrój poziomy

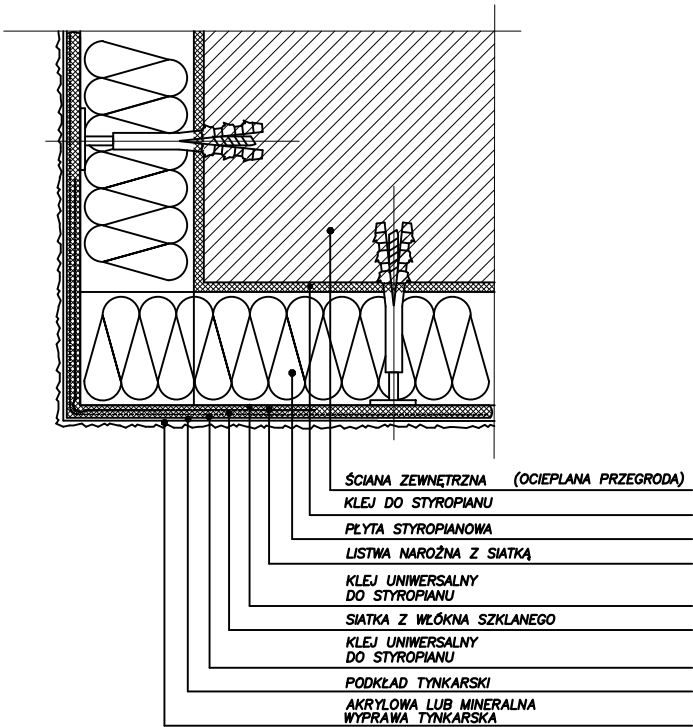

<div>  <div> Usługi Projektowe i Nadzór w Budownictwie  <b>GRZEGORZ RUDZKI</b>  97-330 Sulejów ul. Góra Strzelecka 18 </div> </div>		
Nazwa obiektu: Budynek świetlicy wiejskiej w miejscowości Chynów		
Adres obiektu: Chynów, dz. nr ewid. 13, obr. Chynów, gm. Drużbice		
Nazwa rysunku: Detal ocieplenia naroża wypukłego		
Branża: Konstrukcja	mgr inż. Grzegorz Rudzki NB.IV.7342/22/98	
Skala: 1:10	Data: Grudzień 2023 r.	Nr rys.: <b>P-06</b>