


Det.2

Ocieplenie ościeża przekrój poziomy

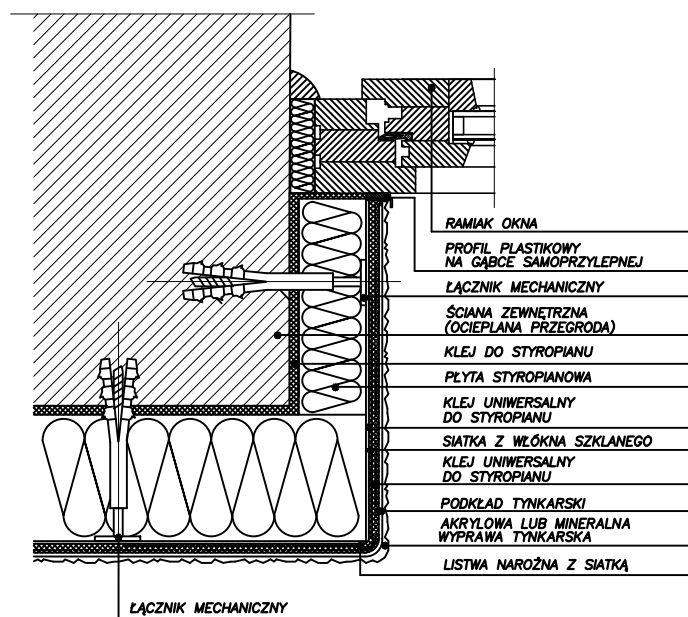

Usługi Projektowe i Nadzór w Budownictwie
GRZEGORZ RUDZKI
 97-330 Sulejów ul. Góra Strzelecka 18

Nazwa obiektu:

Budynek świetlicy wiejskiej w miejscowości Chynów

Adres obiektu:

Chynów, dz. nr ewid. 13, obr. Chynów,
 gm. Drużbice

Nazwa rysunku:

Detal ocieplenia ościeża

Branża:

Konstrukcja

mgr inż. Grzegorz Rudzki
 NB.IV.7342/22/98

Skala:

1:10

Data:

Grudzień 2023 r.

Nr rys.:

P-07