



Det.5
Izolacji ściany zewnętrznej

tynk strukturalny silikatowy	1,5mm
siatka z włókien szklanych na masie klejowej	3mm
styropian samogasnący (FS-15)	12cm
ściana istniejąca	

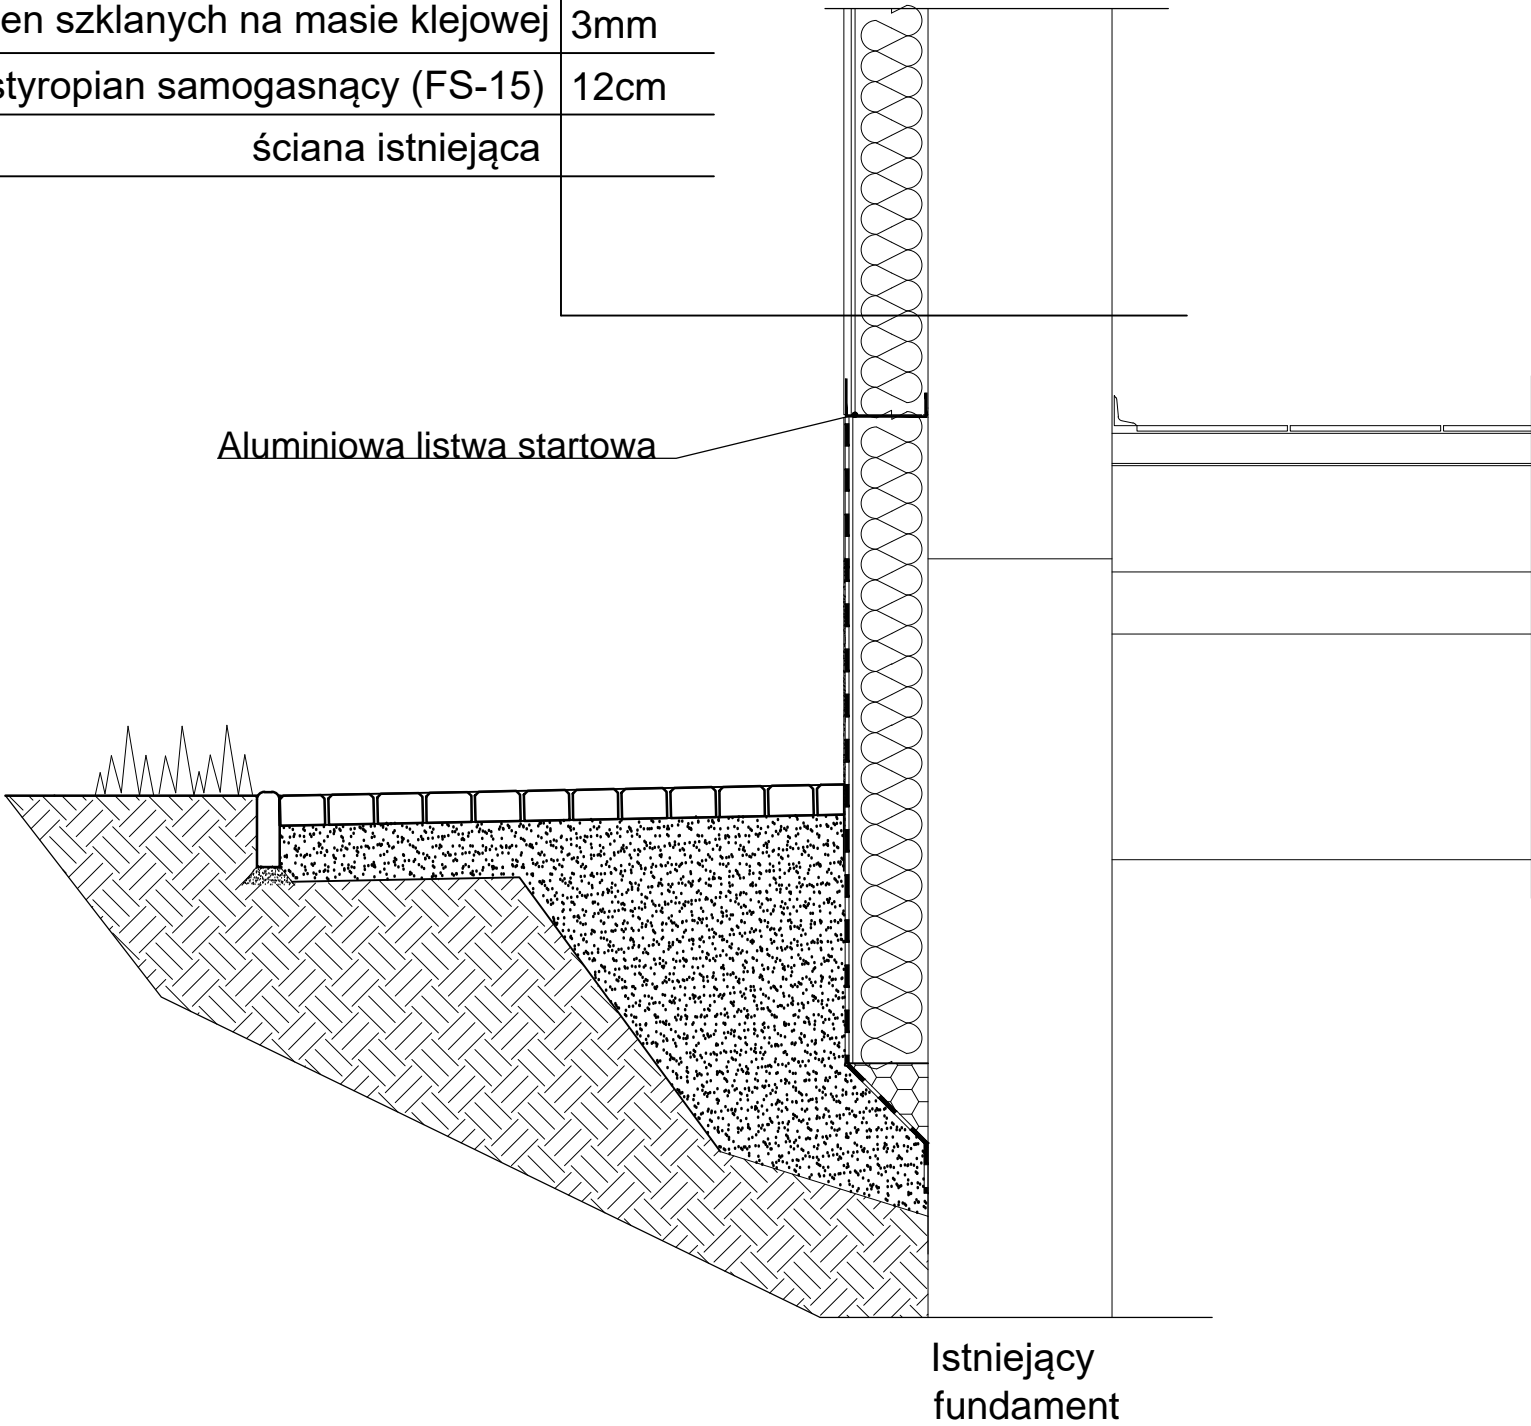



Usługi Projektowe i Nadzór w Budownictwie
GRZEGORZ RUDZKI
97-330 Sulejów ul. Góra Strzelecka 18

Nazwa obiektu: Budynek świetlicy wiejskiej w miejscowości Chynów		
Adres obiektu: Chynów, dz. nr ewid. 13, obr. Chynów, gm. Drużbice		
Nazwa rysunku: Izolacja ściany zewnętrznej		
Branża: Konstrukcja	mgr inż. Grzegorz Rudzki NB.IV.7342/22/98	
Skala: 1:10	Data: Grudzień 2023 r.	Nr rys.: P-10