


Det. 7


Izolacja ściany fundamentowej

izolacja pionowa z folii kubełkowej	
klej systemowy	
styropian	20cm
istniejąca ściana fundamentowa	

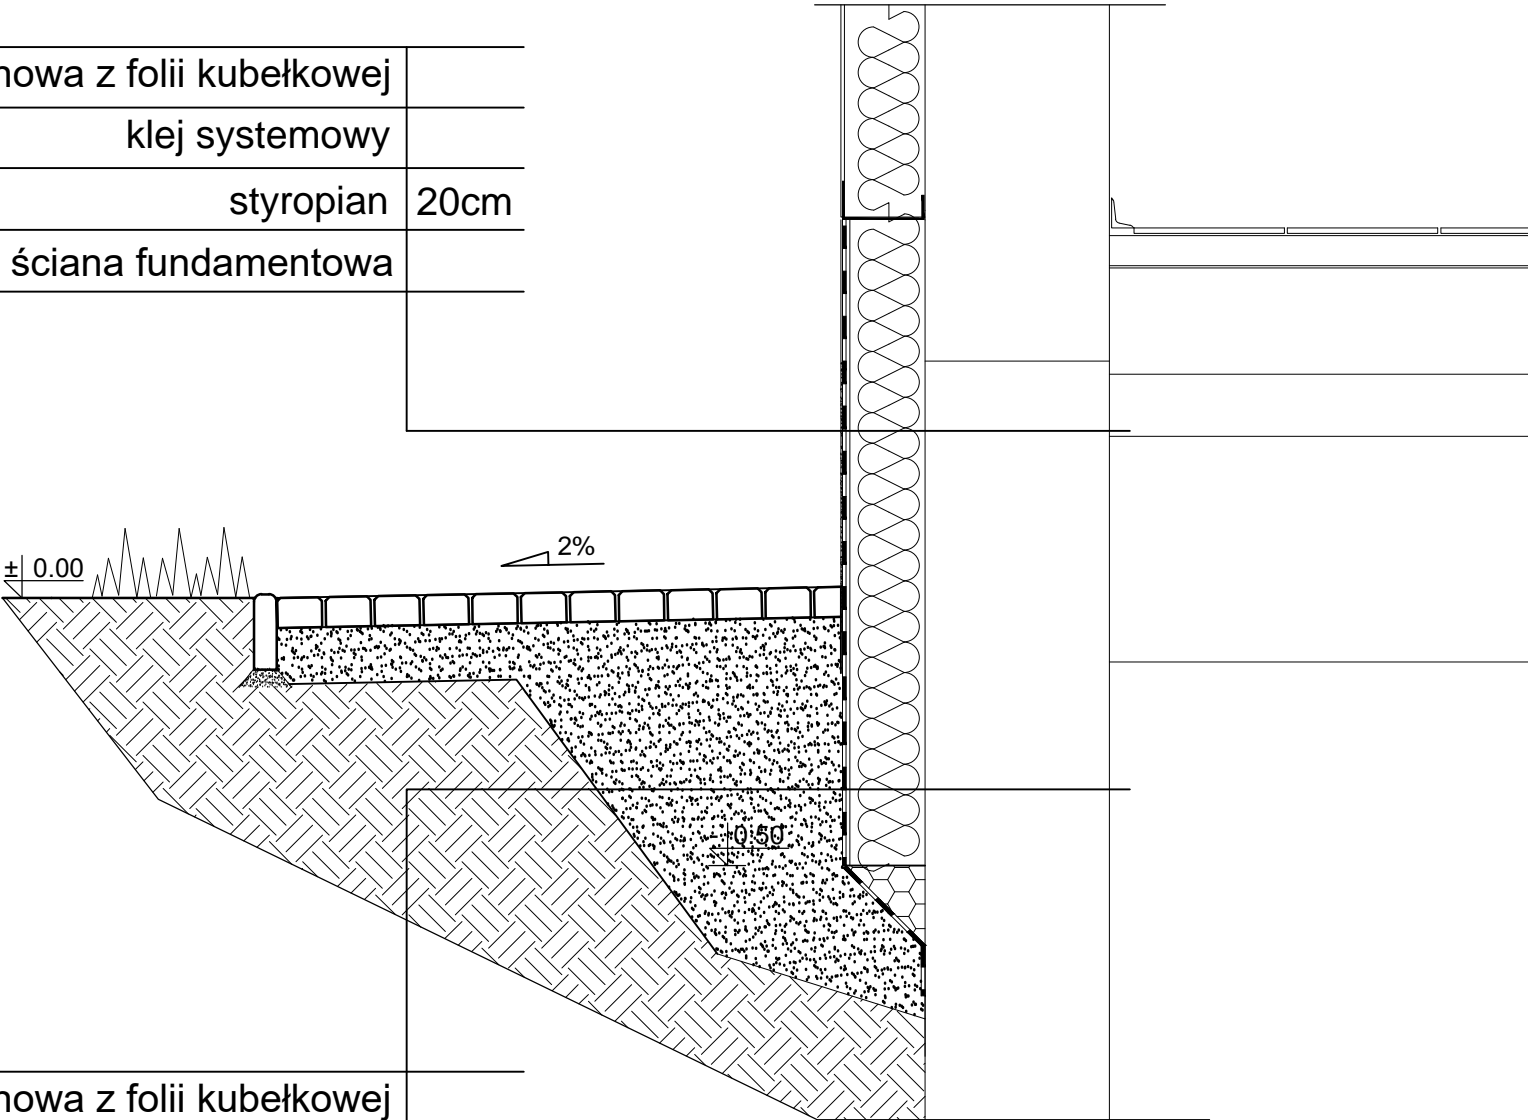

izolacja pionowa z folii kubełkowej	
klej systemowy	
styrodur	20cm
istniejąca ściana fundamentowa	

Istniejący  
fundament

<div></div> <div>Usługi Projektowe i Nadzór w Budownictwie GRZEGORZ RUDZKI 97-330 Sulejów ul. Góra Strzelecka 18</div>		
Nazwa obiektu: Budynek świetlicy wiejskiej w miejscowości Chynów		
Adres obiektu: Chynów, dz. nr ewid. 13, obr. Chynów, gm. Drużbice		
Nazwa rysunku: Izolacja ściany fundamentowej		
Branża: Konstrukcja	mgr inż. Grzegorz Rudzki NB.IV.7342/22/98	
Skala: 1:10	Data: Grudzień 2023 r.	Nr rys.: P-12