


Elewacja południowa

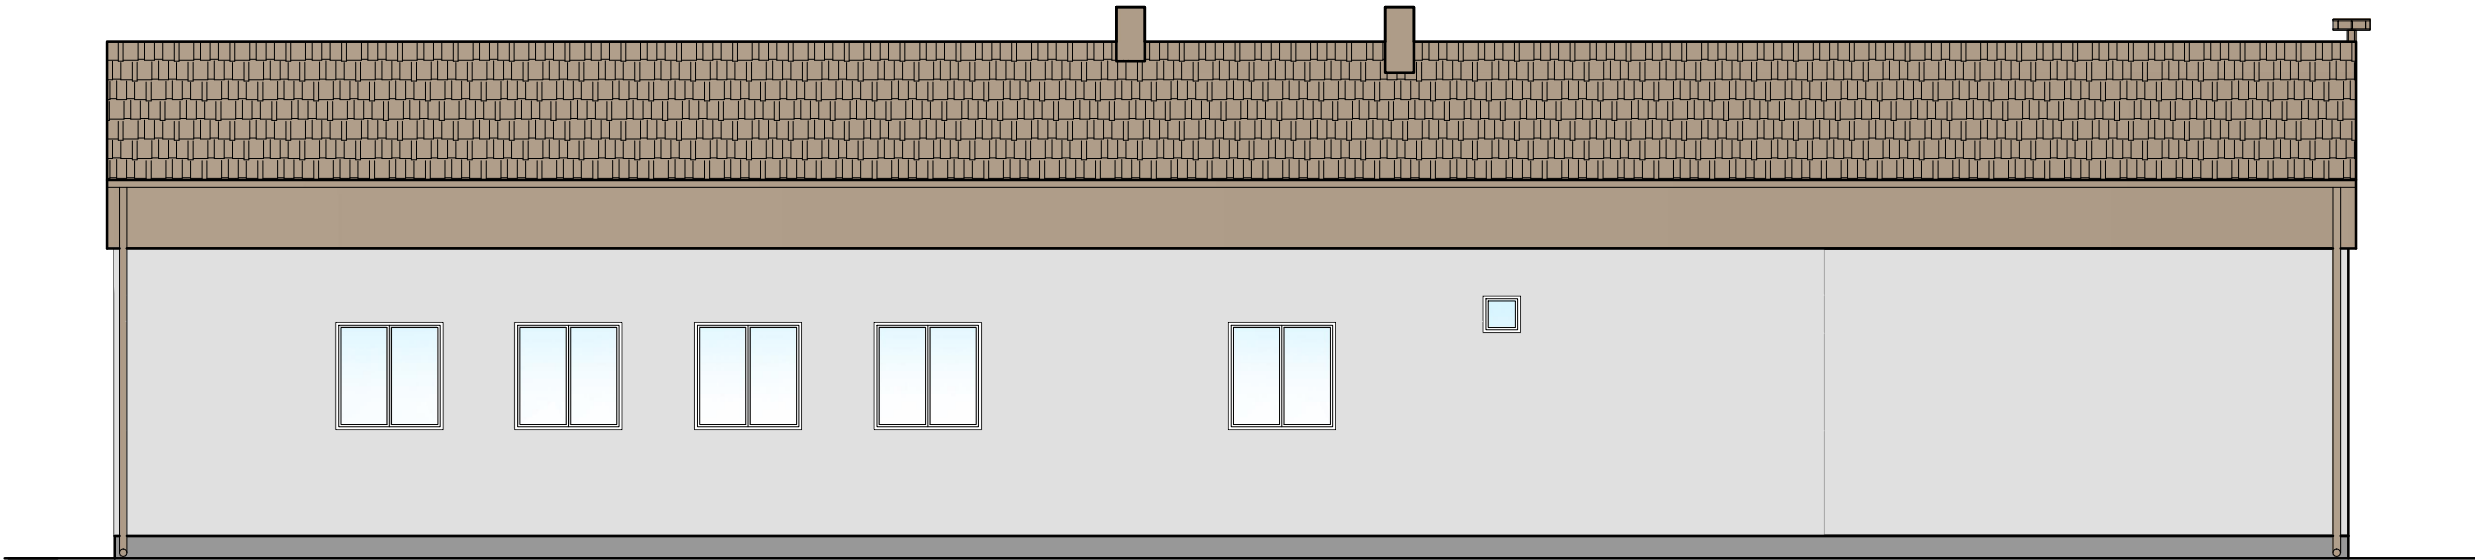

Elewacja północna

<div><div></div><div><div>Usługi Projektowe i Nadzór w Budownictwie</div><div>GRZEGORZ RUDZKI</div><div>97-330 Sulejów ul. Góra Strzelecka 18</div></div></div>		
Nazwa obiektu: <div>Budynek świetlicy wiejskiej w miejscowości Chynów</div>		
Adres obiektu: <div>Chynów, dz. nr ewid. 13, obr. Chynów, gm. Drużbice</div>		
Nazwa rysunku: <div>Elewacja północna i południowa - projekt</div>		
Branża: <div>Konstrukcja</div>	mgr inż. Grzegorz Rudzki NB.IV.7342/22/98	
Skala: <div>1:100</div>	Data: <div>Grudzień 2023 r.</div>	Nr rys.: <div>P-13</div>