



Elewacja zachodnia

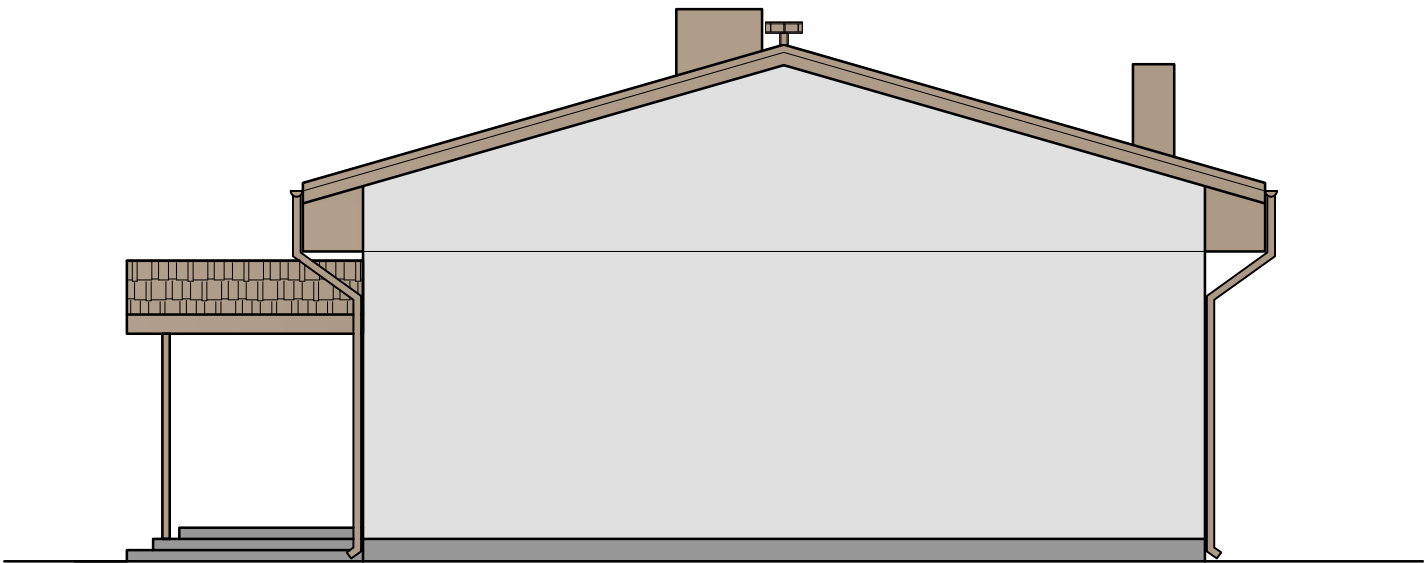

Elewacja wschodnia

<div><div>Usługi Projektowe i Nadzór w Budownictwie GRZEGORZ RUDZKI 97-330 Sulejów ul. Góra Strzelecka 18</div></div>		
Nazwa obiektu: Budynek świetlicy wiejskiej w miejscowości Chynów		
Adres obiektu: Chynów, dz. nr ewid. 13, obr. Chynów, gm. Drużbice		
Nazwa rysunku: Elewacja wschodnia i zachodnia - projekt		
Branża: Konstrukcja	mgr inż. Grzegorz Rudzki NB.IV.7342/22/98	
Skala: 1:100	Data: Grudzień 2023 r.	Nr rys.: P-14