


PRZEKRÓJ CHARAKTERYSTYCZNY

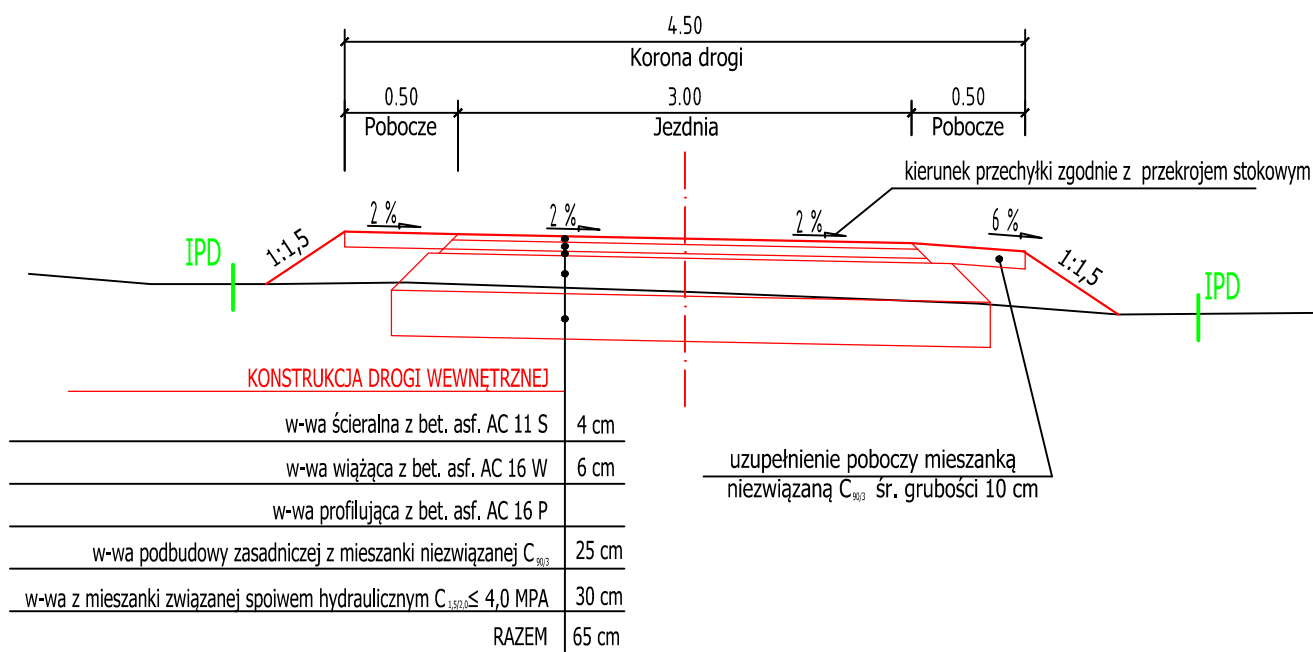

Zamierzenie budowlane:	"PRZEBUDOWA DROGI GMINNEJ (WEWNĘTRZNEJ) DZIAŁKA NR EWID. GRUNTÓW 2192 W DYNOWIE (OBRĘB BARTKÓWKA) W KM 0+550 - 1+540"			Nr rysunku: 3
Rodzaj projektu:	MATERIAŁY DO ZGŁOSZENIA ROBÓT BUDOWLANYCH			
Branża:	DROGOWA			
Nazwa rysunku:	PRZEKRÓJ CHARAKTERYSTYCZNY			Skala: 1:50
Inwestor:	GMINA MIEJSKA DYNÓW UL. RYNEK 2, 36-065 DYNÓW			
	Imię i nazwisko	Specjalność	Numer uprawnień	Data / Podpis
Projektant:	Marcin Grabowski	drogowa	PDK/0115/POOD/06	12-2025