Legenda:

- teren projektowany
- teren istniejący
- oś remontowanej drogi
- granica działki

DG przekrój nr 1 km 0+582,30

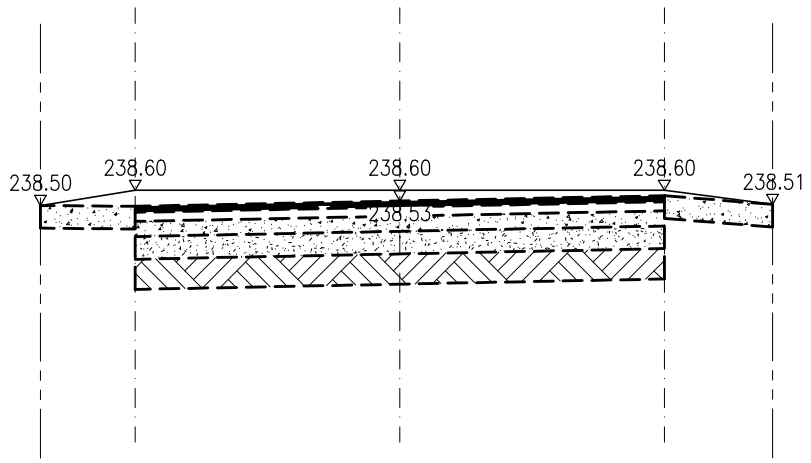

Jezdnia nowa – konstrukcja

w–wa ścieralna z mieszanki mineralno–bitumicznej gr. 4 cm
w–wa wiążąca z mieszanki mineralno–bitumicznej gr. 6 cm
górna w–wa podbudowy z kamienia łamanego 0–31,5 mm gr. 10 cm
górna w–wa podbudowy z kamienia łamanego 31,5–63 mm gr. 15 cm
podbudowa z gruntu stabilizowanego cementem 25 kg/m2 gr. 30 cm

DW przekrój nr 2 km 0+107,10

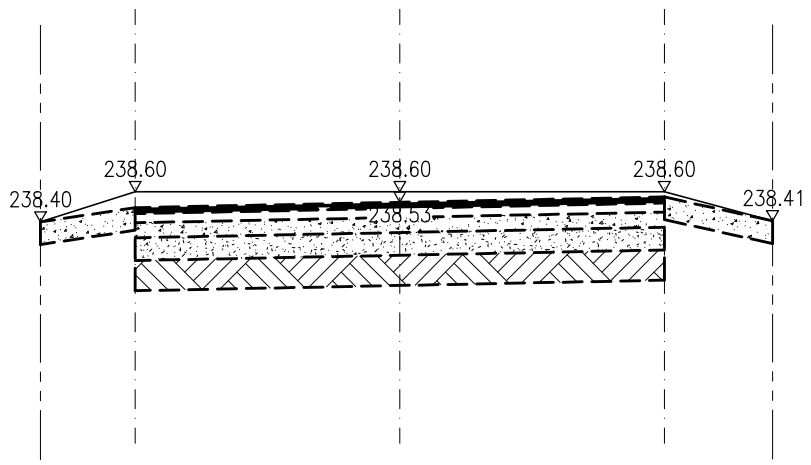

"SAN-PROJ" Usługi Projektowe Janusz Kalamarz			
TEMAT: Przebudowa drogi gminnej Nr 108007R ul. Wierzbowa w km 0+552 – km 0+638 i przebudowa drogi wewnętrznej w km 0+000 – km 0+215 w miejscowości Dynów			
TREŚĆ RYSUNKU: Przekroje			
imię i nazwisko / specj. / nr upr. / podpis OPRACOWAŁ mgr inż. Janusz Kalamarz drogowa			NUMER RYSUNKU 2
STADIUM Zgłoszenie	DATA 2026–03	BRANŻA drogowa	SKALA 1:50