


PROFIL SIECI KANALIZACJI DESZCZOWEJ
skala 1:100/1:100

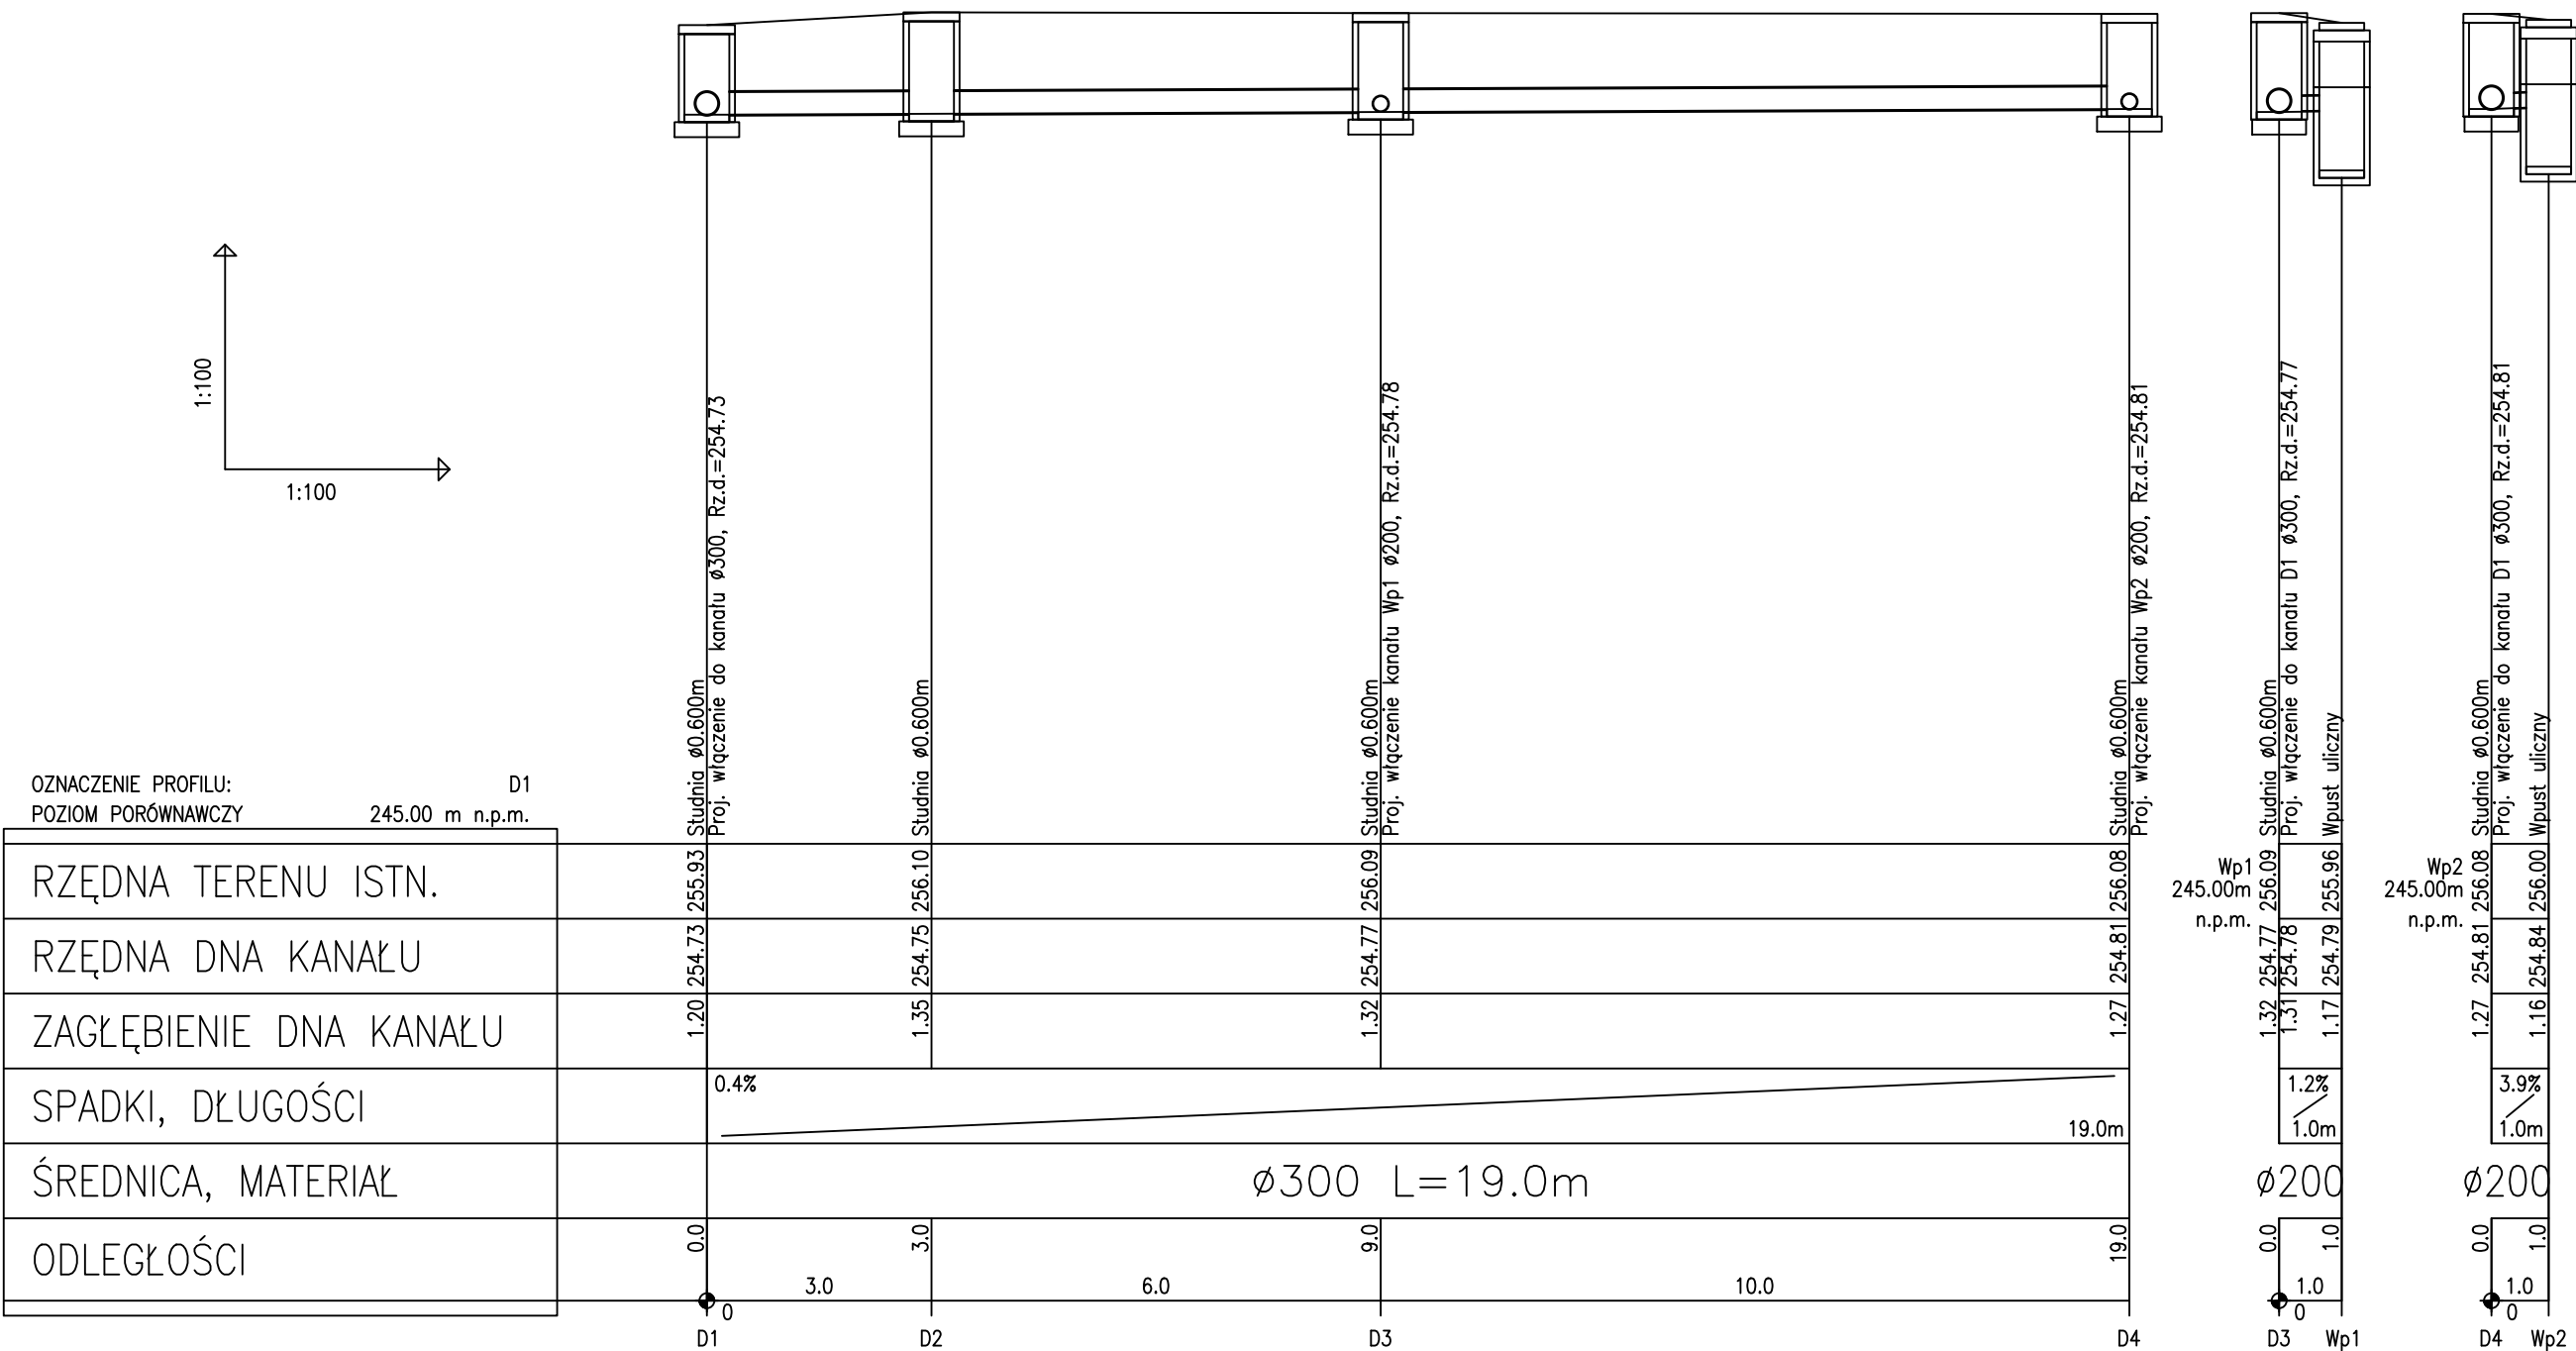

SAN PROJ		"SAN-PROJ" Usługi Projektowe Janusz Kalamarz			
TEMAT	Przebudowa drogi gminnej (wewnętrznej), ulica boczna do ulicy Polnej, przebudowa sieci gazowej wraz z przyłączami, przebudowa sieci kanalizacji sanitarnej, przebudowa sieci kanalizacji deszczowej na działkach o nr ewid. 1775/5, 1777/3 i 1777/12 położonych w miejscowości Dynów				
ADRES OBIEKTU	Działki nr ewid. 1775/5, 1777/3 i 1777/12 położone w Dynowie				
TREŚĆ RYSUNKU	PROFIL SIECI KANALIZACJI DESZCZOWEJ				
imię i nazwisko		specj.	nr upr.	podpis	NUMER RYSUNKU 4
PROJEKTOWAŁ:					
mgr inż. Marek Kosior		sanitarna	UAN/III/7342/12/98		
mgr inż. Janusz Mokrzycki		sanitarna	PDK/0032/POOS/04		
STADIUM	PT	DATA	BRANŻA		SKALA
		07-2025	sanitarna		1:100/1:100