




PROFIL SIECI GAZOWEJ


skala 1:100/1:250

PROFIL SIECI GAZOWE
skala 1:100/1:250

PROFILE PRZYŁĄCZY GAZOWYCH

skala 1:100/1:250

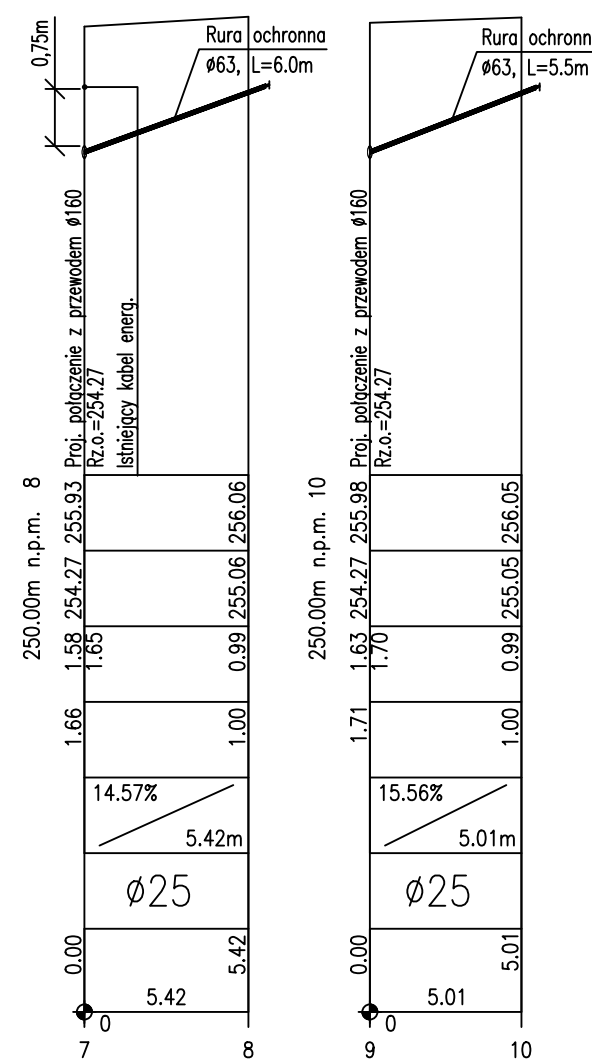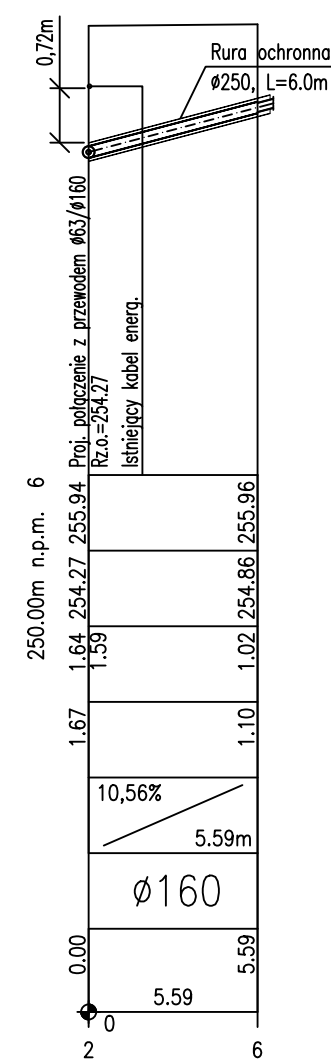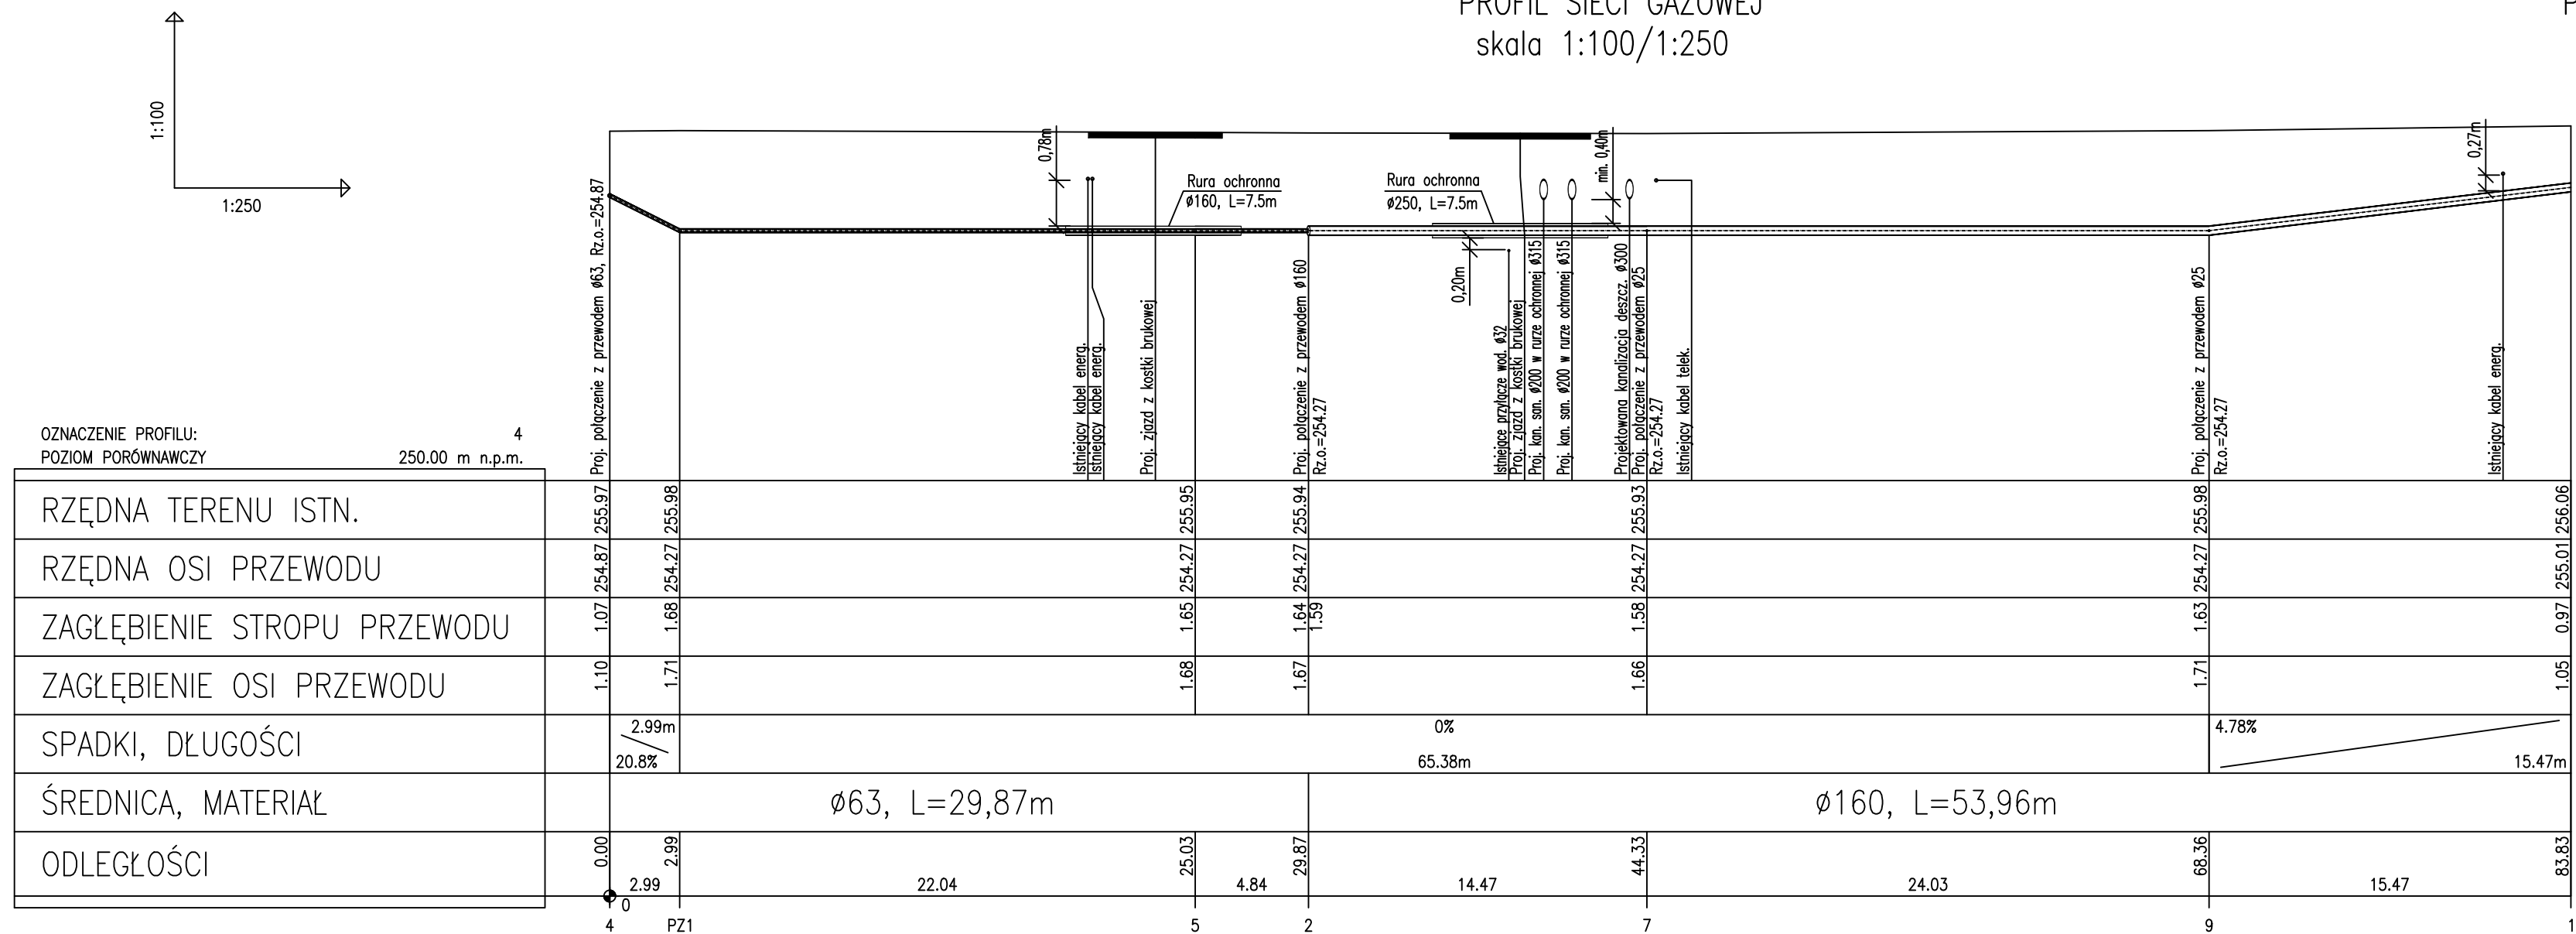

 <div> <div>"SAN-PROJ" Usługi Projektowe</div> <div>Janusz Kalamarz</div> </div>				
<div>TEMAT</div> <div>Przebudowa sieci gazowej wraz z przyłączami na działkach o nr ewid. 1775/5 i 1777/12 położonych w miejscowości Dynów</div>				
<div>TREŚĆ RYSUNKU</div> <div>PROFIL SIECI GAZOWEJ WRAZ Z PRZYŁĄCZAMI</div>				
<div>imię i nazwisko</div> <div>specj.</div> <div>nr upr.</div> <div>podpis</div>			<div>NUMER RYSUNKU</div> <div>1</div>	
<div>PROJEKTOWAŁ:</div> <div>mgr inż. Marek Kosior sanitarna UAN/III/7342/12/98</div> <div>mgr inż. Janusz Mokrzycki sanitarna PDK/0032/POOS/04</div>				
<div>STADIUM</div> <div>PT</div> <div>05–2025</div>		<div>BRANŻA</div> <div>sanitarna</div>		<div>SKALA</div> <div>1:100/1:250</div>