
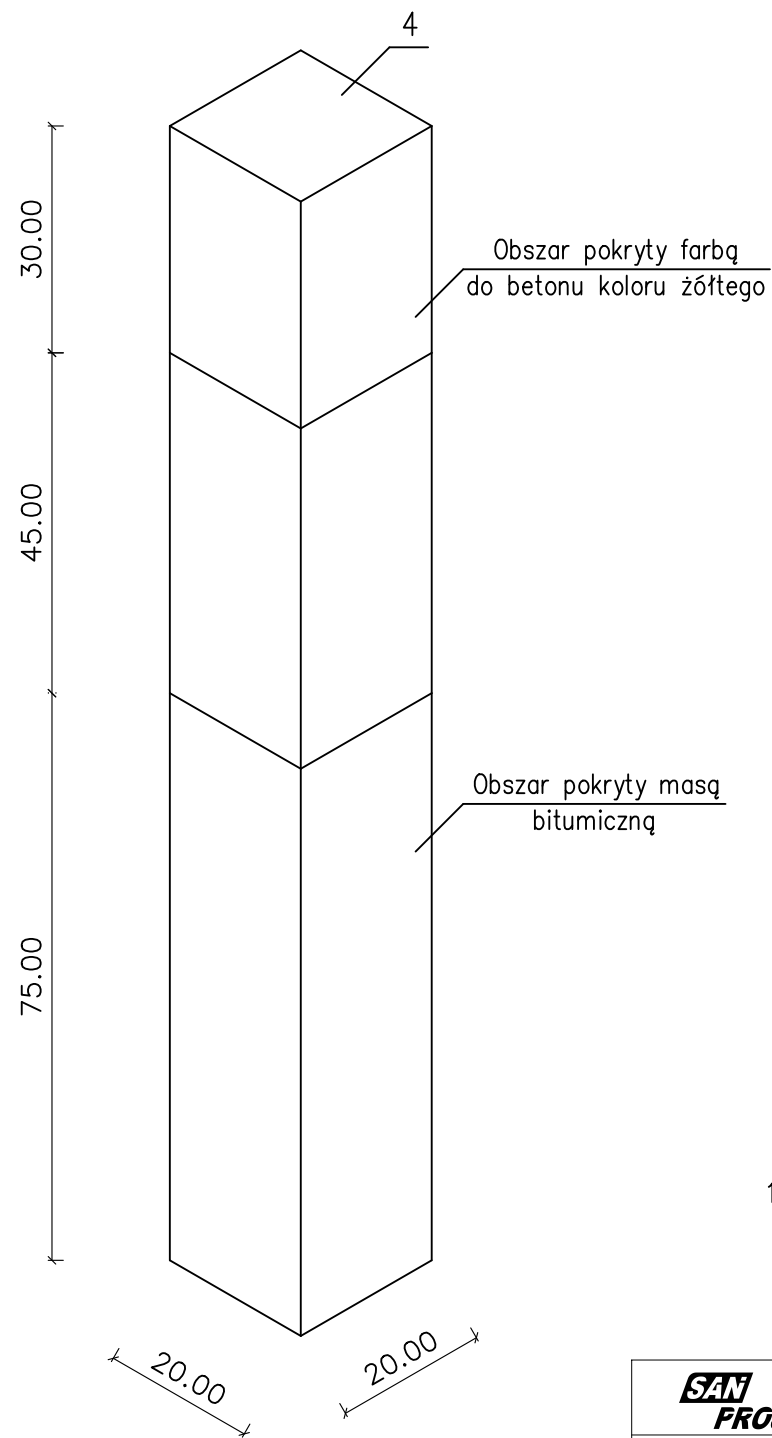


SŁUPEK ZNACZNIKOWY Z TABLICZKĄ ORIENTACYJNĄ

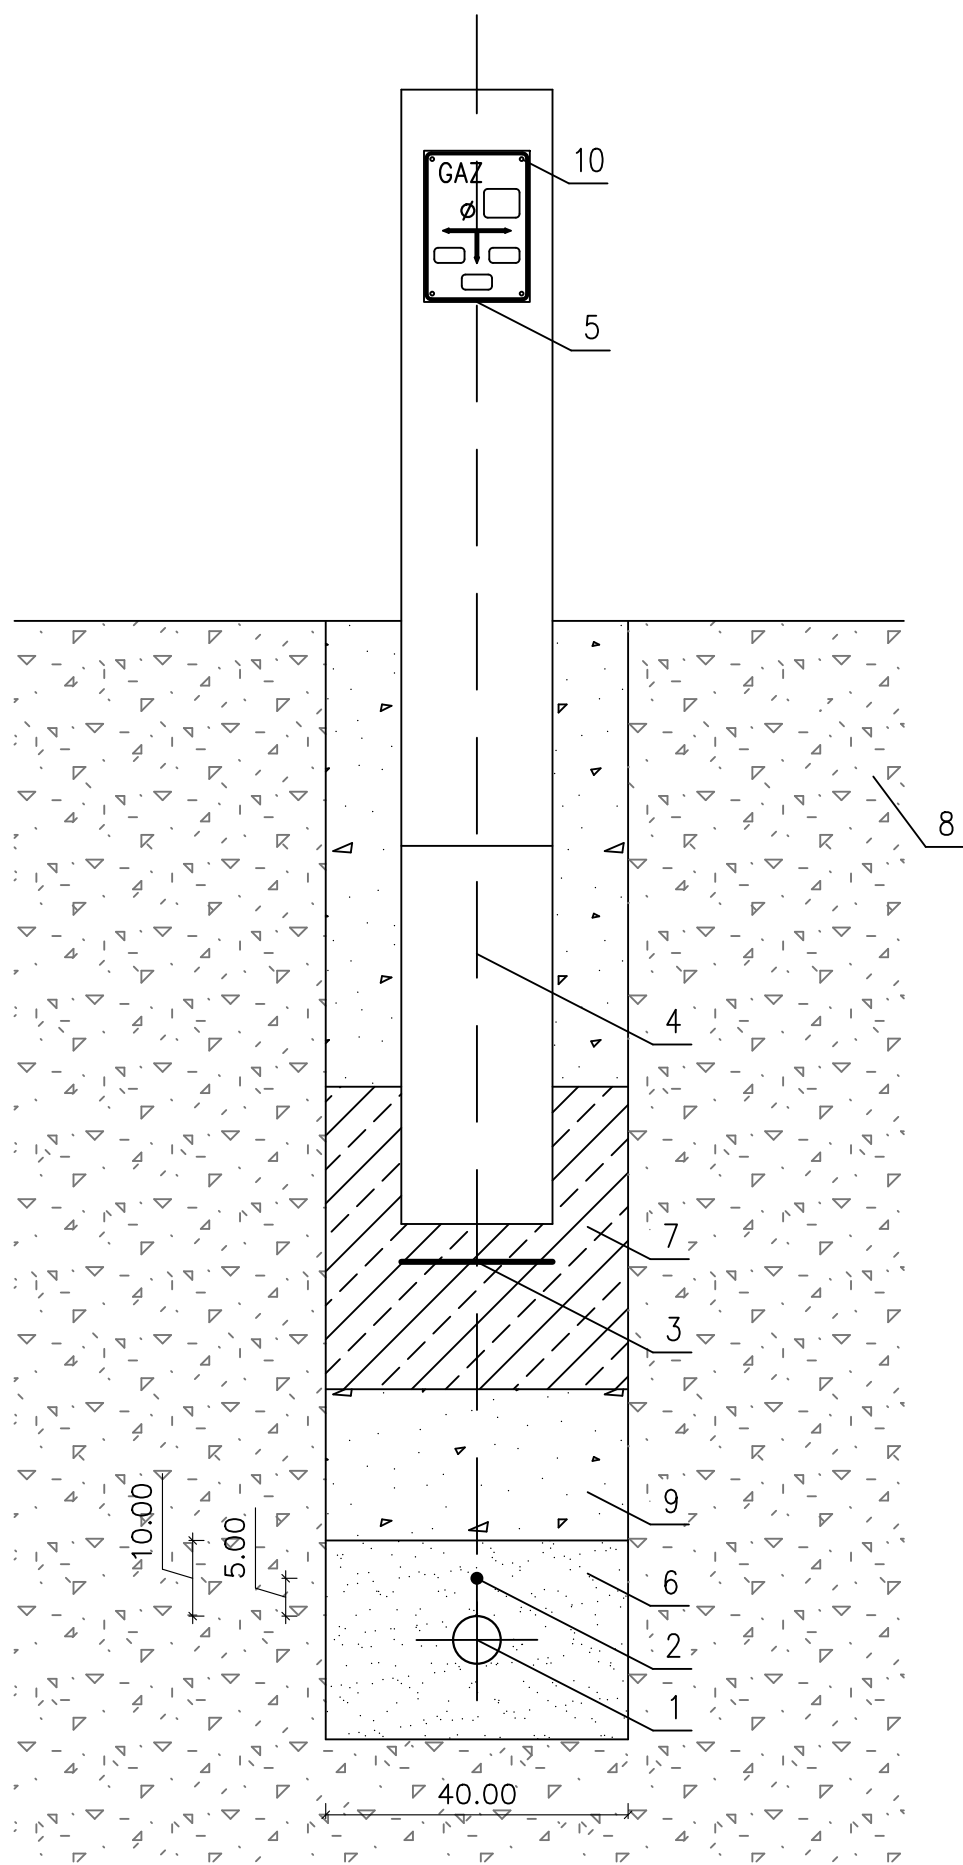

OZNACZENIA:

1. Proj. gazociąg średniego ciśnienia PE dn125
2. Druk lokalizacyjny DY 1x2,5mm
3. Taśma ostrzegawcza koloru żółtego
4. Słupek oznaczeniowy żelbetowy 150x20x20cm
5. Tabliczka orientacyjna aluminiowa
6. Obsypka
7. Fundament betonowy pod słupek oznaczeniowy
8. Grunt rodzimy
9. Zasyp wykopu gruntem rodzimym zagęszczonym
10. Mocowanie tabliczki kołek rozporowy  $\varnothing 6\text{mm}$ –4 szt.

<b>SAN</b> <b>PROJ</b>		<b>"SAN-PROJ" Usługi Projektowe</b> <b>Janusz Kalamarz</b>			
TEMAT Przebudowa sieci gazowej wraz z przyłączami na działkach o nr ewid. 1775/5 i 1777/12 położonych w miejscowości Dynów					
TREŚĆ RYSUNKU SŁUPEK ZNACZNIKOWY Z TABLICZKĄ ORIENTACYJNĄ					
imię i nazwisko		specj.	nr upr.	podpis	NUMER RYSUNKU
PROJEKTOWAŁ: mgr inż. Marek Kosior mgr inż. Janusz Mokrzycki		sanit. sanit.	UAN/III/7342/12/98 PDK/0032/P00S/04		4
STADIUM PT		DATA 05-2025		BRANŻA sanitarna	SKALA -