PLAN SYTUACYJNY TERENU
skala 1:500

MAPA DO CELÓW PROJEKTOWYCH
SKALA 1: 500

Województwo: podkarpackie
Powiat: rzeszowski
Gmina: Dynów [181601_1]
Obręb: Dynów [181601_1.0001] dz. nr: 1938/5
Układ współrzędnych 2000, układ wysokościowy „PL-EVRF2007-NH
Oznaczenie kancelaryjne G.6641.1.12124.2025
Godło mapy zasadniczej : 7.120.32.21.2.4, 7.120.32.22.1.3
Mapa aktualna na dzień 27.11.2025 r.
Wykazane na niniejszej mapie granice nieruchomości nie zostały wyznaczone w terenie i nie zostały określone z wymaganą dokładnością pomiaru.
„Niniejsza mapa została wykonana bez ustalenia obciążeń dot. służebności gruntowych”
Nie wyklucza się istnienia w terenie innych nie wykazanych na niniejszej mapie urządzeń podziemnych , które nie były zgłoszone do inwentaryzacji lub o których brak jest informacji w instytucjach branżowych.

Zakład Usługowy GEO-MUZ
Jacek Mucha
37-203 Gniewczyna Łańcucka 200
kom 503 965 483 kom 509 587 402
NIP 794-107-59-56

Geodeta Uprawniony
Nr 19404 (1,2)
Jacek Mucha

Oświadczam, że niniejszy dokument został opracowany w wyniku prac geodezyjnych i kartograficznych, których rezultaty zawiera operat techniczny pozytywnie zweryfikowany. Jednocześnie informuję, że jestem świadomy odpowiedzialności karnej za złożenie fałszywego oświadczenia.	
Identyfikator zgłoszenia prac geodezyjnych	G.6641.1.12124.2025
Organ służby geodezyjnej, który otrzymał zgłoszenie	STAROSTA RZESZOWSKI
Wykonawca prac geodezyjnych	Jacek Mucha
Nr oraz data sporządzenia dokumentu zawierającego wynik pozytywnej weryfikacji	Protokół weryfikacji z dnia 03.12.2025 nr G.6641.1.12124.2025.2
Imię i nazwisko oraz nr uprawnień zawodowych kierownika prac	Jacek Mucha Nr uprawnień 19404

OBIEKT: Remont drogi gminnej na dz. nr ewid. gruntów 1938/5
boczna ul. Sanowa w km 0+000,00 – 0+330,00 w miejscowości Dynów

INWESTOR: Gmina Miejska Dynów
ul. Rynek 2, 36-065 Dynów

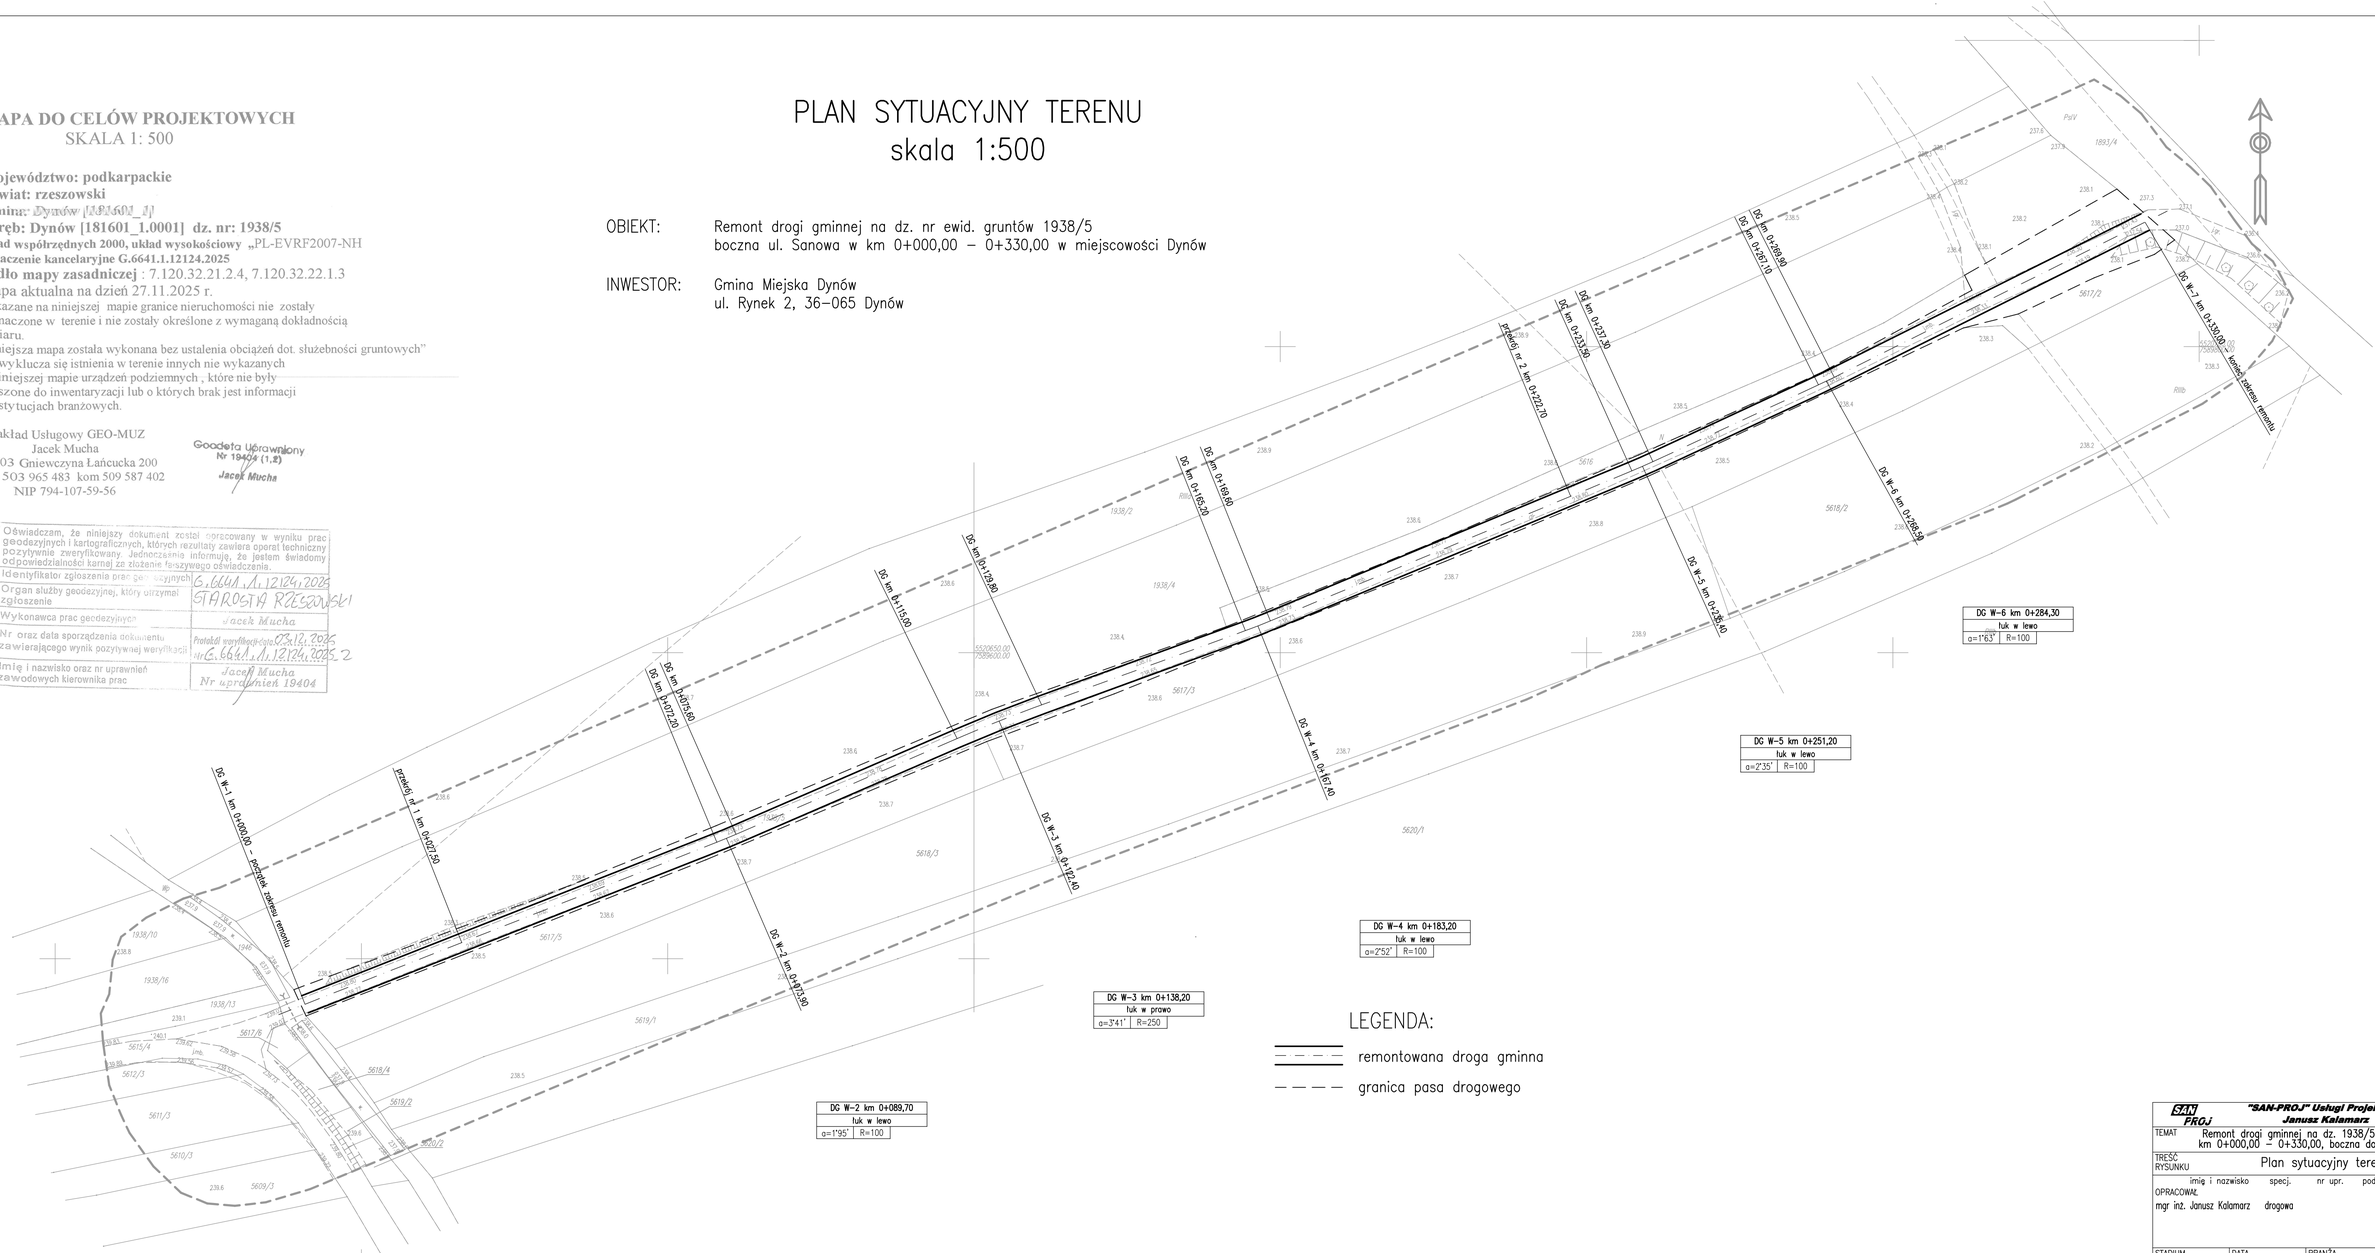

SAN PROJ	"SAN-PROJ" Usługi Projektowe Janusz Kalamarz		
TEMAT	Remont drogi gminnej na dz. 1938/5 w Dynowie, km 0+000,00 – 0+330,00, boczna do ul. Sanowej		
TREŚĆ RYSUNKU	Plan sytuacyjny terenu		
OPRACOWAŁ	imię i nazwisko: mgr inż. Janusz Kalamarz	specj.: drogowa	nr upr.: podpis:
NUMER RYSUNKU	1		
STADIUM	Zgłoszenie	DATA	2025-12
BRANŻA	drogowa	SKALA	1:500