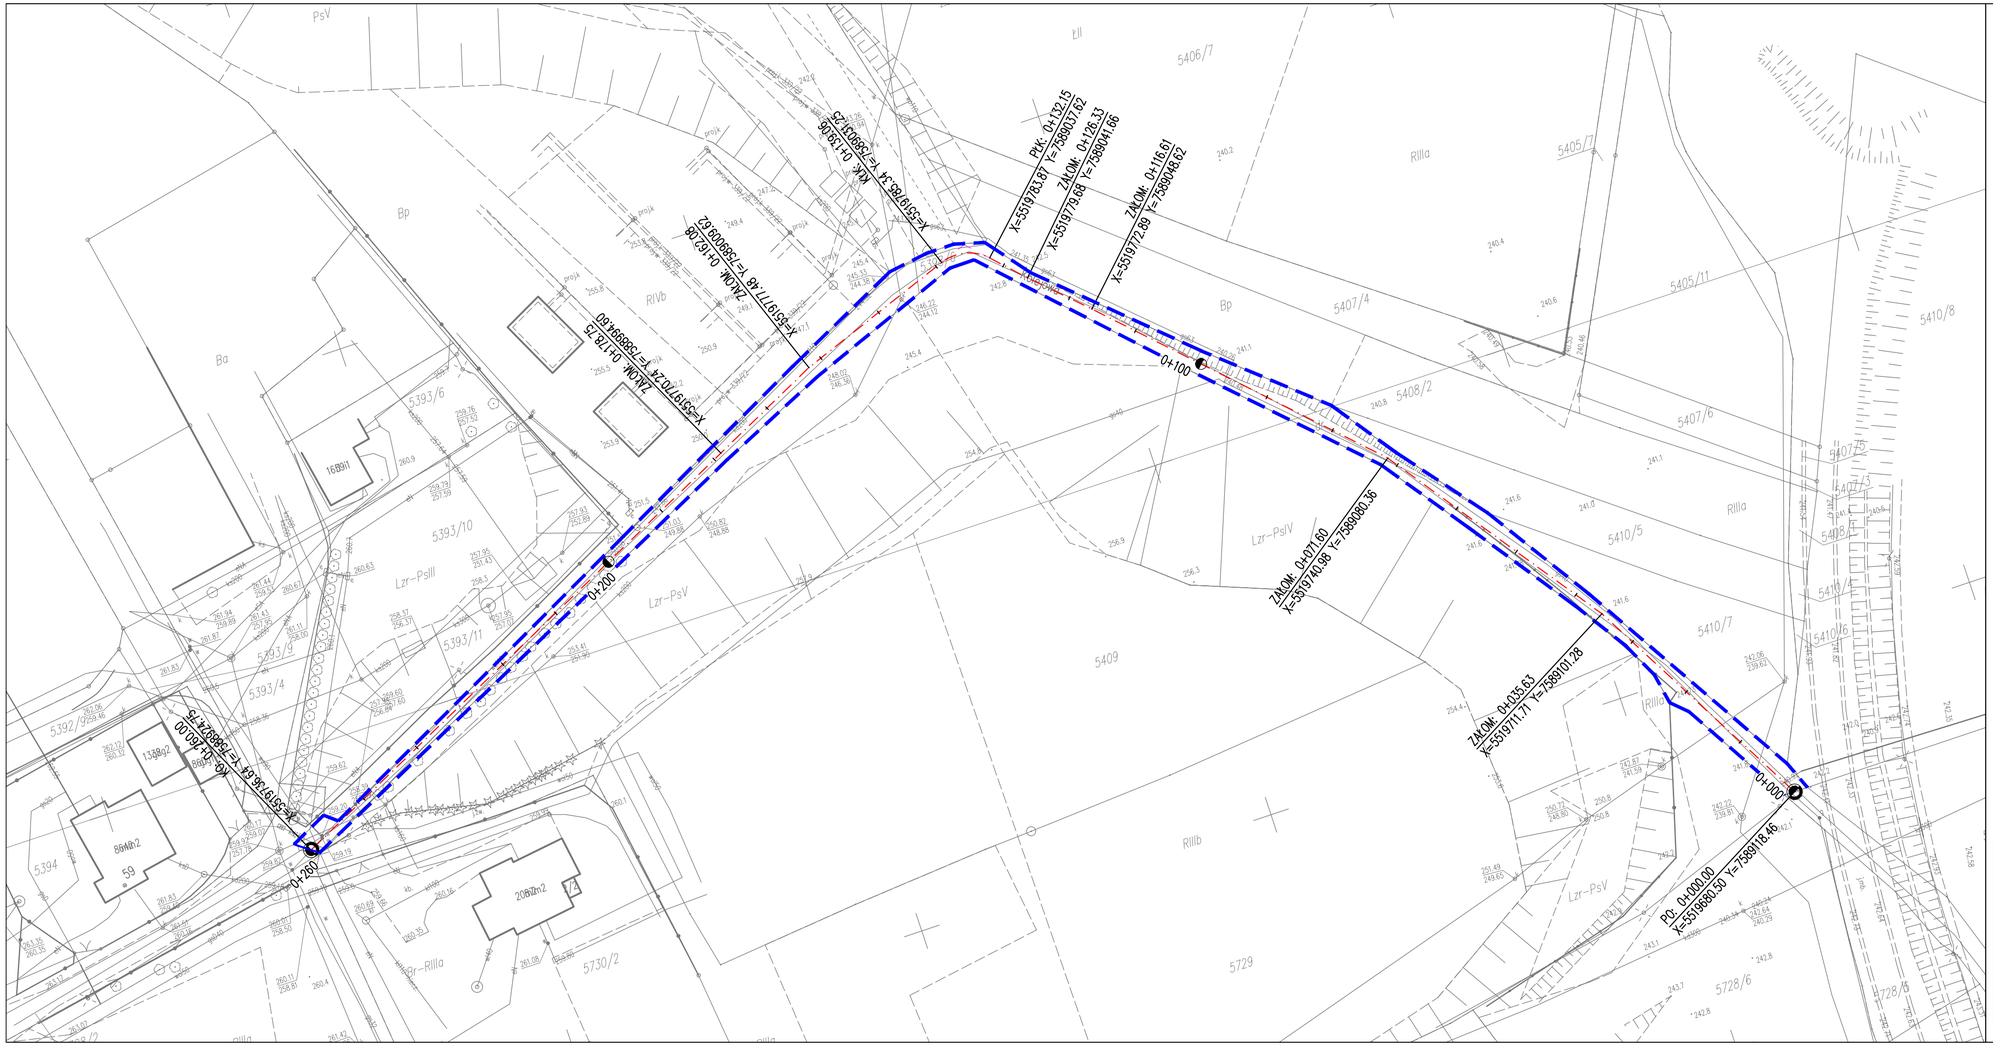

LEGENDA:

- istniejący pas drogowy - droga wewnętrzna
- proj. oś traktu pieszego

Zamierzenie budowlane:	**"PRZEBUDOWA TRAKTU PIESZEGO NA DZIAŁCE NR EWID. GRUNTÓW 5398/6 W DYNOWIE, BOCZNEJ DO UL. KOLEJOWEJ W KM 0+000 - 0+260**			Nr rysunku: 2
Rodzaj projektu:	PROJEKT WYKONAWCZY			
Branża:	DROGOWA			
Nazwa rysunku:	PLAN SYTUACYJNY			Skala: 1:500
Inwestor:	GMINA MIEJSKA DYNÓW UL. RYNEK 2, 36-065 DYNÓW			
	Imię i nazwisko	Specjalność	Numer uprawnień	Data / Podpis
Projektant:	Marcin Grabowski	drogowa	PDK/0115/POOD/06	12-2025