


PRZEKRÓJ CHARAKTERYSTYCZNY TRAKTU PIESZEGO

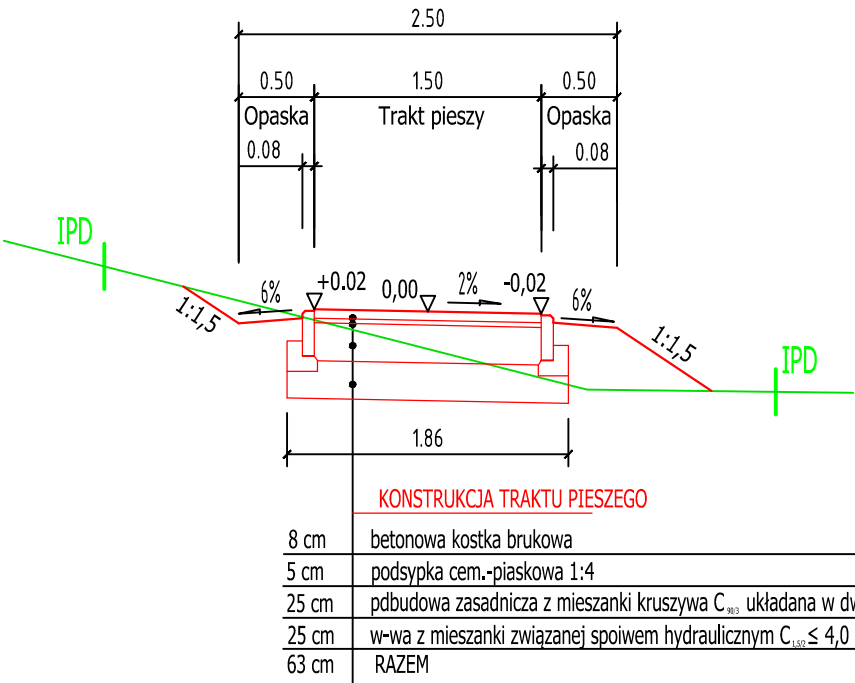

Zamierzenie budowlane:	"PRZEBUDOWA TRAKTU PIESZEGO NA DZIAŁCE NR EWID. GRUNTÓW 5398/6 W DYNOWIE, BOCZNEJ DO UL. KOLEJOWEJ W KM 0+000 - 0+260			Nr rysunku: 3
Rodzaj projektu:	PROJEKT WYKONAWCZY			
Branża:	DROGOWA			
Nazwa rysunku:	PRZEKRÓJ CHARAKTERYSTYCZNY			Skala: 1:50
Inwestor:	GMINA MIEJSKA DYNÓW UL. RYNEK 2, 36-065 DYNÓW			
	Imię i nazwisko	Specjalność	Numer uprawnień	Data / Podpis
Projektant:	Marcin Grabowski	drogowa	PDK/0115/POOD/06	12-2025