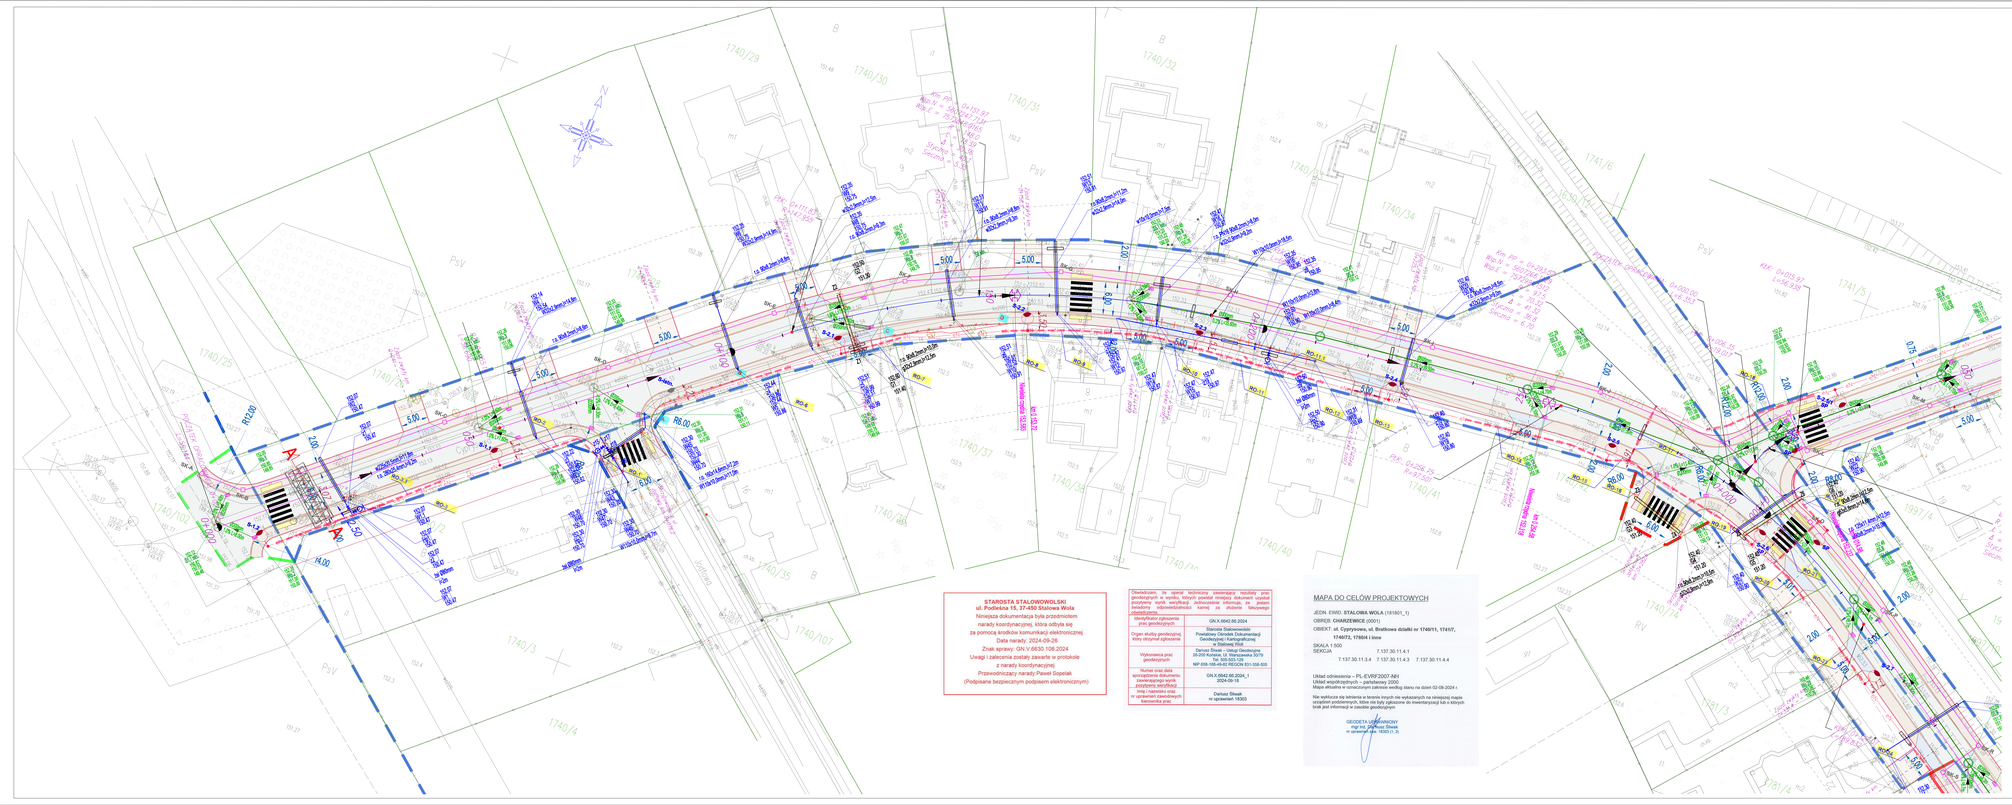

STAROSTA STALOWOWOLSKI
ul. Podleśna 15, 37-450 Stalowa Wola
Niniejsza dokumentacja była przedmiotem
narady koordynacyjnej, która odbyła się
za pomocą środków komunikacji elektronicznej
Data narady: 2024-09-26
Znak sprawy: GN.V.6630.108.2024
Uwagi i zalecenia podane podczas narady zawarte w protokole
z narady koordynacyjnej
Przewodniczący narady:Paweł Sopiała
(Podpisane bezpiecznym podpisem elektronicznym)

Oświadczam, że oparcie techniczny zawierający rezultaty prac geodezyjnych w wyniku, których powstał niniejszy dokument uzyskał pozytywny wynik weryfikacji zadniczniane informacja, że podlen zostały zgłoszeniu/ujawnieniu/aktualizacji kartoteki za zbiorach Państwowego Zasobu Geodezyjnego i Kartograficznego.

Identyfikator zgłoszenia prac geodezyjnych	GN.X.6642.66.2024
Organ służby geodezyjnej, który otrzymał zgłoszenie	Starosta Stalowowolski Powiatowy Ośrodek Dokumentacji Geodezyjnej i Kartograficznej w Stalowej Woli
Wykonawca prac geodezyjnych	Dariusz Siwek Usługi Geodezyjne 28-220 Rytwiany, Ul. Sikorzyńska 35/79 Tel. 505-623-129 NIP 656-184-48-82 REGON 831-556-505
Numer oraz data sporządzenia dokumentu zawierającego wyniki pracy geodezyjnej (operatu technicznego)	GN.X.6642.66.2024_1 2024-09-19
Osoba, która sporządziła ww. opracowanie/ zawodowych kierownika prac	Dariusz Siwek nr uprawnień 18343

MAPA DO CELÓW PROJEKTOWYCH

JEDN. EWID. **STALOWA WOLA** (181901_1)
OBRĘB: **CHARZEWICE** (0001)
OBIEKT: ul. Cyprysowa, ul. Bratkowa działki nr 1740/11, 1741/7, 1740/72, 1740/4 i inne
SKALA 1:500
SEKCJA: 7.137.30.11.4.1 7.137.30.11.4.3 7.137.30.11.4.4
Układ odniesienia – PL-EVRF2007-NH
Układ współrzędnych – państwowy 2000
Mapa aktualna w odniesieniu zakresie według stanu na dzień 02-08-2024 r.
Nie wyklucza się istnienia w terenie innych nie wykazanych na niniejszej mapie urządzeń podziemnych, które nie były zgłoszone do inwentaryzacji lub o których brak jest informacji w zasobie geodezyjnym.

GEODETA UPRAWNIONY
mgr inż. Dariusz Siwek
nr uprawnień ust. 18303 (1_2)

LEGENDA:

Branża sanitarna - sieć gazowa

1. Gazociąg śc/c do przebudowy G1-G2 z rur PE PE100 SDR11/ PN16 32x2,9mm,l=12,5m
2. Gazociąg śc/c do przebudowy G3-G4 z rur PE PE100 SDR11/ PN16 32x2,9mm,l=12,9m
3. Gazociąg śc/c do przebudowy G5-G6 z rur PE PE100 SDR11/ PN16 63x5,8mm,l=14,6m
4. Gazociąg śc/c do przebudowy G7-G7.1-G8 z rur PE PE100 SDR11/ PN16 63x5,8mm,l=66,7m
5. Gazociąg/przyłącz śc/c do przebudowy G8-G8.1 z rur PE PE100 SDR11/ PN16 25x3,0mm,l=8,9m
6. Gazociąg śc/c do przebudowy G8-G9 z rur PE PE100 SDR11/ PN16 40x3,7mm,l=38,0m
7. Gazociąg/przyłącz śc/c do przebudowy z rur G9-G9.1 z RC PE100 SDR11/ PN16 25x3,0mm,l=8,8m
8. Gazociąg śc/c do przebudowy G9-G10-G11 z rur RC PE100 SDR11/ PN16 63x5,8mm,l=38,1m
9. Gazociąg/przyłącz śc/c do przebudowy G10-G10.1 z rur RC PE100 SDR11/ PN16 25x3,0mm,l=1,0m

1. Projektowana rura osłonowa SDR11/ PN16 90x8,2mm,l=10,9m
2. Projektowana rura osłonowa SDR11/ PN16 90x8,2mm,l=10,5m
3. Projektowana rura osłonowa SDR11/ PN16 90x8,2mm,l=12,5m
4. Projektowana rura osłonowa SDR11/ PN16 90x8,2mm,l=13,5m
5. Projektowana rura osłonowa SDR11/ PN16 90x8,2mm,l=6,3m
6. Projektowana rura osłonowa SDR11/ PN16 90x8,2mm,l=17,2m
7. Projektowana rura osłonowa SDR11/ PN16 90x8,2mm,l=6,9m

- odcinki gazociągu do wyłączenia z eksploatacji

- projektowana rury osłonowe dwudzielne typu "lanet" dn 110mm l=3m

ZI-Z10,211 - punkty charakterystyczne

UWAGA: Realizacja inwestycji zgodnie z warunkami PSG sp z o.o. z dnia:28.02.2024r. nr: PSG/JA.ZM/EZ.7834.138.1162/166.2.4.

Branża sanitarna - kanalizacja deszczowa

- Projektowana sieć kanalizacji deszczowej, rura kanalizacyjna z PP SN 10 fi 500x19,1mm
- Projektowana sieć kanalizacji deszczowej, rura kanalizacyjna z PP SN 10 fi 200x7,7mm
- Projektowana rura ochronna sieć kanalizacji deszczowej, rura kanalizacyjna z PP SN 10 fi 315x12,1mm ,koło
- Projektowana studnia kanalizacji deszczowej, kręgi betonowe dn1600mm/S5.2-S5.10/S2.2-S7.8 - 16szt.
- Projektowane wpusty kanalizacji deszczowej, kręgi betonowe dn500mm z osadnikiem 1m; Wp.1 - Wp.36
- Projektowane rury osłonowe dwudzielne typu "lanet" dn 110mm l=3m
- lokalizacja studnia włączeniowa kanalizacji deszczowej/S1.1 istn.,S-2.1 istn.,S-3.1 istn.,S-4.1 istn. S-5.1 istn.,S-6.1 istn.,S-7.1 istn.

UWAGA: Realizacja inwestycji zgodnie z warunkami PSG sp z o.o. z dnia:04.04.2024r. nr: ITP.7001.4.2024.EKF.
System kanalizacji zapewnia retencję wód deszczowych z pasa drogowego przez min 30min, przy deszczu miarodajnym 200l/s/ha

Branża sanitarna - sieć wodociągowa i kanalizacji sanitarnej

1. Wodociąg do przebudowy W1-W2 z rur RC PE100 SDR11/ PN16 225x20,5mm,l=11,8m
2. Projektowany przyłącz wody W3-W4.1 z rur RC PE100 SDR11/ PN16 32x2,9mm,l=4,8m
3. Projektowany przyłącz wody W5-W8 z rur RC PE100 SDR11/ PN16 32x2,9mm,l=14,6m
4. Przyłącz wody do przebudowy W7-W8.2 z rur RC PE100 SDR11/ PN16 32x2,9mm,l=12,5m
5. Przyłącz wody do przebudowy W10-W11 z rur RC PE100 SDR11/ PN16 32x2,9mm,l=8,3m
6. Projektowany przyłącz wody W12-W13.2 z rur RC PE100 SDR11/ PN16 32x2,9mm,l=14,9m
7. Wodociąg do przebudowy W14-W18 z rur RC PE100 SDR11/ PN16 110x10,0mm,l=34,4m
8. Przyłącz wody do przebudowy W15-W16.1 z rur RC PE100 SDR11/ PN16 32x2,9mm,l=9,2m
9. Przyłącz wody do przebudowy W19-W20.2 z rur RC PE100 SDR11/ PN16 32x2,9mm,l=8,0m
10. Wodociąg do przebudowy W21-W22.2 z rur RC PE100 SDR11/ PN16 90x8,2mm,l=15,0m
11. Projektowany przyłącz wody W23-W24.1 z rur RC PE100 SDR11/ PN16 32x2,9mm,l=17,0m
12. Projektowany przyłącz wody W26-W28.1 z rur RC PE100 SDR11/ PN16 32x2,9mm,l=17,2m
13. Przyłącz wody do przebudowy W27-W29 z rur RC PE100 SDR11/ PN16 32x2,9mm,l=13,0m
14. Przyłącz wody do przebudowy W28-W29 z rur RC PE100 SDR11/ PN16 32x2,9mm,l=13,0m
15. Wodociąg do przebudowy W30-W31 z rur RC PE100 SDR11/ PN16 110x10,0mm,l=20,0m
16. Projektowany przyłącz wody W32-W33.1 z rur RC PE100 SDR11/ PN16 110x10,0mm,l=27,2m
17. Przyłącz wody do przebudowy W27-W29.1 z rur RC PE100 SDR11/ PN16 32x2,9mm,l=8,8m
18. Wodociąg do przebudowy W33-W36.1 z rur RC PE100 SDR11/ PN16 110x10,0mm,l=5,0m
19. Wodociąg do przebudowy W36-W40 z rur RC PE100 SDR11/ PN16 110x10,0mm,l=20,0m
20. Przyłącz wody do przebudowy W37-W38.2 z rur RC PE100 SDR11/ PN16 32x2,9mm,l=21,0m
21. Wodociąg do przebudowy W41-W42 z rur RC PE100 SDR11/ PN16 110x10,0mm,l=66,0m
22. Wodociąg do przebudowy W43-W46.2 z rur RC PE100 SDR11/ PN16 110x10,0mm,l=11,0m

- Projektowana zasuwy sieciowe dn 200mm z1
- Projektowana zasuwy sieciowe dn 90mm Z2,z9
- Projektowana zasuwy przyłączeniowe dn 32mm z5,z8,z10-,z14
- Projektowany hydrant podziemny do przebudowy dn 80mm HP1 HP2

Projektowane rury osłonowe dwudzielne typu "lanet" dn 110mm l=3m

1. Projektowana rura osłonowa z rur SDR11/ PN16 280x25,4mm,l=9,2m
2. Rura osłonowa z rur SDR11/ PN16 90x8,2mm,l=8,8m
3. Projektowana rura osłonowa SDR11/ PN16 90x8,2mm,l=8,8m
4. Projektowana rura osłonowa SDR11/ PN16 90x8,2mm,l=9,3m
5. Projektowana rura osłonowa SDR11/ PN16 90x8,2mm,l=8,8m
6. Projektowana rura osłonowa SDR11/ PN16 90x8,2mm,l=11,2m
7. Projektowana rura osłonowa SDR11/ PN16 90x8,2mm,l=6,0m
8. Projektowana rura osłonowa SDR11/ PN16 90x8,2mm,l=6,9m
9. Projektowana rura osłonowa SDR11/ PN16 125x11,4mm,l=12,5m
10. Projektowana rura osłonowa SDR11/ PN16 90x8,2mm,l=10,8m
11. Projektowana rura osłonowa SDR11/ PN16 90x8,2mm,l=10,8m
12. Projektowana rura osłonowa SDR11/ PN16 90x8,2mm,l=12,0m
13. Projektowana rura osłonowa SDR11/ PN16 90x8,2mm,l=12,0m
14. Projektowana rura osłonowa SDR11/ PN16 90x8,2mm,l=13,8m
15. Projektowana rura osłonowa SDR11/ PN16 90x8,2mm,l=17,2m
16. Projektowana rura osłonowa SDR11/ PN16 90x8,2mm,l=6,2m
17. Projektowana rura osłonowa SDR11/ PN16 90x8,2mm,l=7,5m
18. Projektowana rura osłonowa SDR11/ PN16 160x14,6mm,l=7,2m

- odcinki wodociągu do wyłączenia z eksploatacji

W1-W45 - punkty charakterystyczne

UWAGA: Realizacja inwestycji zgodnie z warunkami MZK sp z o.o. z dnia:22.05.2024r. nr: WIK/2886/DOZ/24/MZK.

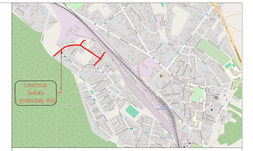

LEGENDA:

Skala dogona

- Nawierzchnia z MMA - 6,0 m
- Nawierzchnia drogi dla pieszych z kostki betonowej - 2,00 m
- Nawierzchnia zjazdów zwykłych z kostki betonowej gr. 8cm - szer. 5,0 m
- Nawierzchnia zjazdów zwykłych o kroju/wzorze (po za chodnikiem) - szer. 5,0 m
- Nawierzchnia pobocza gruntowego (kruszywo) - 0,75 m
- Nawierzchnia z płytek integracyjnych - szer. 0,8m
- Krawężnik betonowy 20x30x100cm
- Obrzeże betonowe 8x30x100cm
- Granica pasa drogowego - istniejący PD
- Granica nieruchomości inwestycji drogowej - projektowana granica PD
- Granica terenów niezbędnych do realizacji zadańcie budowlanych
- Zielony niwelety drogi
- Drzewa do wycinki

LEGENDA:

Branża elektryczna:

- RG-06 - - -