150.10m n.p.m

PROJEKOTWANE RZĘDNE [m]																								
ISTNIEJĄCE RZĘDNE [m]	152.62																							152.51
RÓŻNICA RZĘDNYCH [cm]																								
ODLEGŁOŚĆ OD OSI [m]	-10.00																							10.00

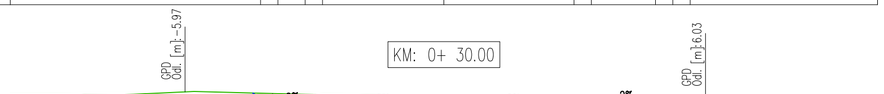

150.10m n.p.m

PROJEKOTWANE RZĘDNE [m]																								
ISTNIEJĄCE RZĘDNE [m]	152.57																							152.49
RÓŻNICA RZĘDNYCH [cm]																								
ODLEGŁOŚĆ OD OSI [m]	-10.00																							10.00

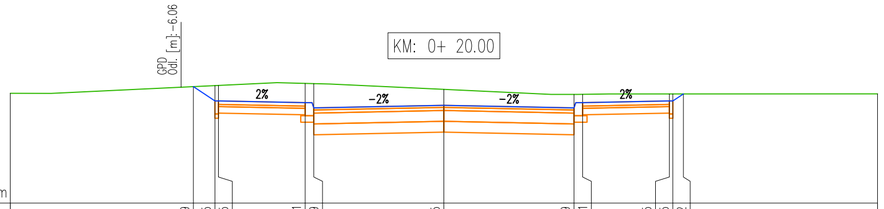

150.00m n.p.m

PROJEKOTWANE RZĘDNE [m]																								
ISTNIEJĄCE RZĘDNE [m]	152.53																							152.52
RÓŻNICA RZĘDNYCH [cm]																								
ODLEGŁOŚĆ OD OSI [m]	-10.00																							10.00

150.20m n.p.m

PROJEKOTWANE RZĘDNE [m]																								
ISTNIEJĄCE RZĘDNE [m]	153.00																							152.27
RÓŻNICA RZĘDNYCH [cm]																								
ODLEGŁOŚĆ OD OSI [m]	-10.00	-9.66																						10.00

150.20m n.p.m

PROJEKOTWANE RZĘDNE [m]																								
ISTNIEJĄCE RZĘDNE [m]	152.83																							152.36
RÓŻNICA RZĘDNYCH [cm]																								
ODLEGŁOŚĆ OD OSI [m]	-10.00																							10.00

marbud	mgr inż. Marcin Walkiewicz 39-400 Tarnobrzeg, ul. Tarnowskiego 28/3 NIP: 658525699 REGON: 520496783			
Inwestor:	PREZYDENT MIASTA STALOWEJ WOLI 37- 450 Stalowa Wola, ul. Wolności 7			Nr rys. 4.3
Nazwa obiektu i zamierzenia budowlanego :	**BUDOWA I PRZEBUDOWA CZĘŚCI UL. CYPRYSOWEJ, TOROWEJ I BRATKOWEJ W STALOWEJ WOLI**			
Nazwa rysunku	PRZEKROJE POPRZECZNE - ULICA TOROWA			
Etap:	Projekt AB-PT		Data: 11.2024	Skala 1:100
Branża	Funkcja	Imię i nazwisko:	Nr upr:	Podpis:
DROGOWA	Projektant	mgr inż. Marcin Walkiewicz	PDK/0088/POOD/10	
DROGOWA	Sprawdzający	mgr inż. Magdalena Walkiewicz	PDK/0283/POOD/23	