



OŚWIETLENIE ULICZNE  
SCHEMAT IDEOWY

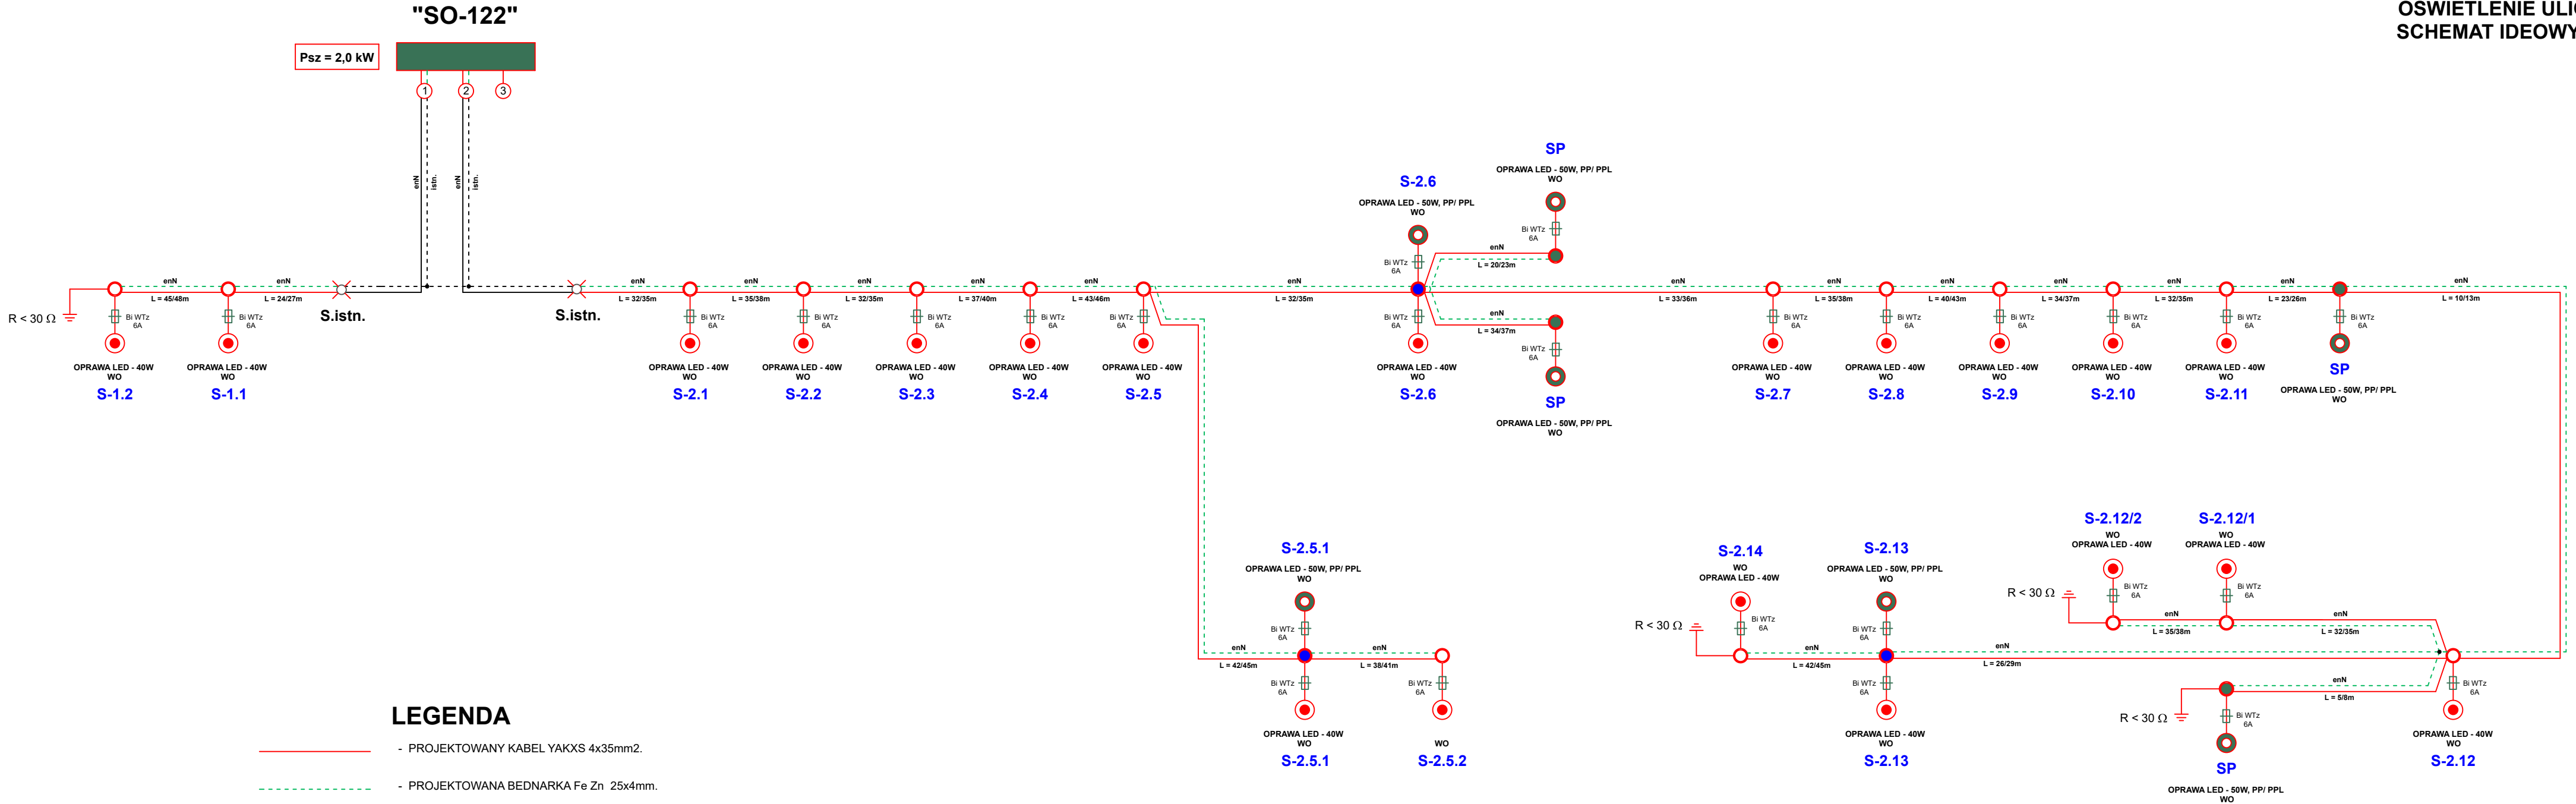

LEGENDA

- PROJEKTOWANY KABEL YAKXS 4x35mm<sup>2</sup>.
- PROJEKTOWANA BEDNARKA Fe Zn 25x4mm.
- ISTNIEJĄCA SZAFA OŚWIETLENIOWA "SO-122".
- PROJEKTOWANA OPRAWA LED, LUXA DOB, 40W, 4000 K, TYP 3-M.
- PROJEKTOWANA OPRAWA DEDYKOWANA LED, LUXA DOB, 50W, 4000 K, PP/PPL.
- PROJEKTOWANY SŁUP TYPU SAL-80, KOLOR C-35W + WYSIĘGNIK WR-4/1,0/0 + FUNDAMENT B-60.
- PROJEKTOWANY SŁUP TYPU SAL-6, KOLOR C-35W + WYSIĘGNIK WR-4/1,0/0 + FUNDAMENT B-50.
- PROJEKTOWANY SŁUP TYPU SAL-8, KOLOR C-35W + WYSIĘGNIK WŁ-1/5 + WRŁ1-0,8-5, FUNDAMENT B-60.
- WKŁADKA BEZPIECZNIKOWA Bi Wtż - 6A.

<div>Umieść tutaj swoje logo</div> <div>Umieść tutaj swoje logo</div>		<div>mgr inż. Marcin Walkiewicz</div> <div>39-400 Tarnobrzeg, ul. Tarnowskiego 28/3</div> <div>NIP: 658525699    REGON: 520496783</div>		<div></div>	
Inwestor:		PREZYDENT MIASTA STAŁOWEJ WOLI			Nr rys. <b>E-3</b>
		37- 450 Stalowa Wola, ul. Wolności 7			
Nazwa obiektu i zamierzenia budowlanego :		BUDOWA I PRZEBUDOWA CZĘŚCI UL. CYPRYSOWEJ, TOROWEJ I BRATKOWEJ W STAŁOWEJ WOLI			
Nazwa rysunku		Oświetlenie uliczne - schemat ideowy.			
Etap:		Projekt techniczny		Data: 09.2024	
Branża	Funkcja	Imię i nazwisko:		Nr upr:	Podpis:
ELEKTRYCZNA	Projektant	mgr inż. Dariusz Mączka		PDK/0095/POOE/06	
ELEKTRYCZNA	Sprawdzający	mgr inż. Dariusz Sutyla		PDK/0249/POOE/18	