


Schemat przebudowy sieci nN

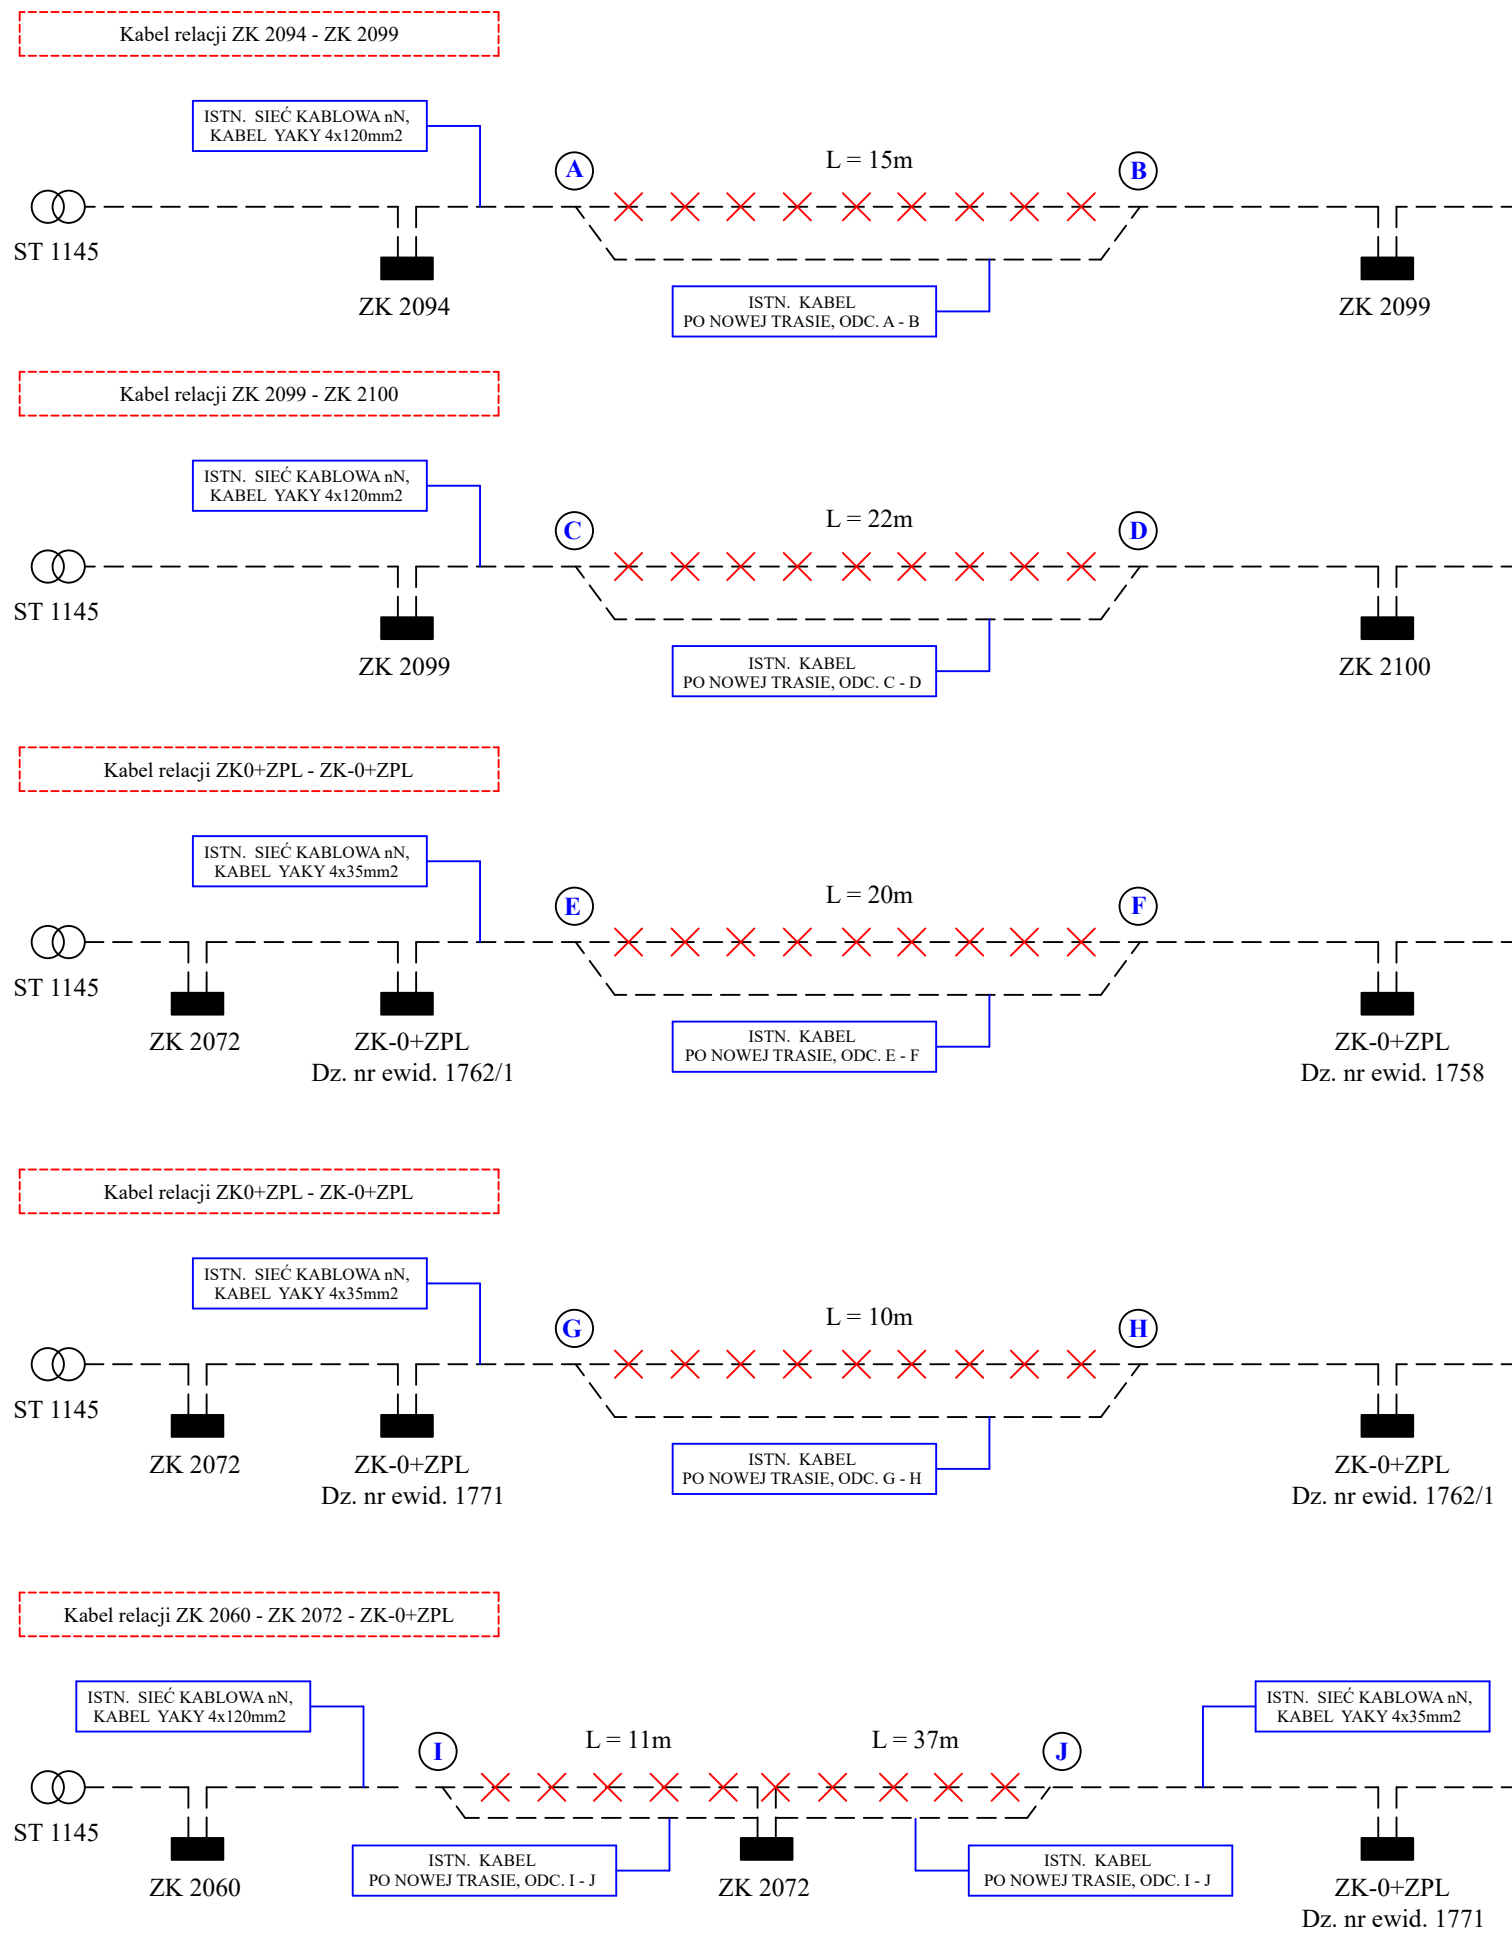

DANE WYJŚCIOWE:

1. WARUNKI USUNIĘCIA KOLIZJI ZNAK:  
RE05/RM/HG/17/2024 Z DNIA 15.04.2024 r.

mgr inż. Marcin Walkiewicz 39-400 Tarnobrzeg, ul. Tarnowskiego 28/3 NIP: 658525699 REGON: 520496783				
Inwestor:	PREZYDENT MIASTA STAŁOWEJ WOLI 37- 450 Stałowa Wola, ul. Wolności 7			Nr rys. E-1
Nazwa obiektu i zamierzenia budowlanego :	BUDOWA I PRZEBUDOWA CZĘŚCI UL. CYPRYSOWEJ, TOROWEJ I BRATKOWEJ W STAŁOWEJ WOLI			
Nazwa rysunku	Przebudowa sieci nN - schemat ideowy			
Etap:	Projekt techniczny		Data: 09.2024	
Branża	Funkcja	Imię i nazwisko:	Nr upr:	Podpis:
ELEKTRYCZNA	Projektant	mgr inż. Dariusz Mączka	PDK/0095/POOE/06	
ELEKTRYCZNA	Sprawdzający	mgr inż. Dariusz Sutyła	PDK/0249/POOE/18	