



KANALIZACJA KABLOWA
SCHEMAT IDEOWY

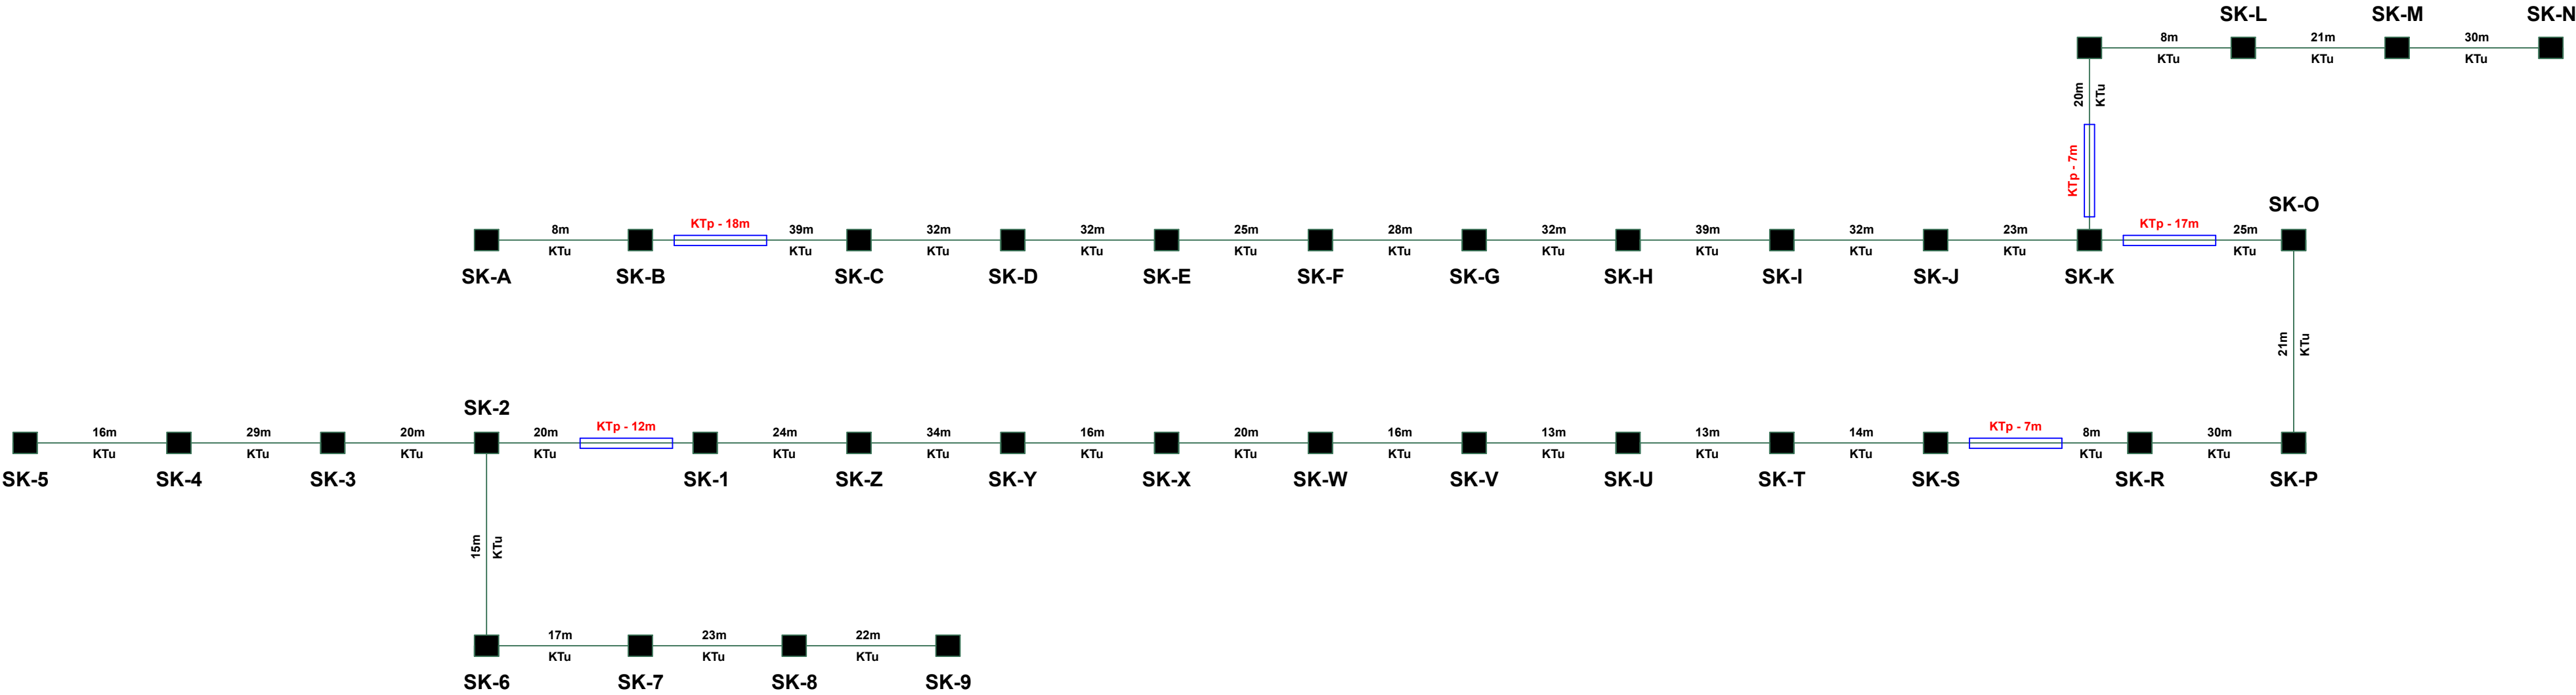

LEGENDA

- L = 25m
KTu - PROJEKTOWANA KANALIZACJA KABLOWA KTu: 1 x RHDPE - 110 / 6,3mm.
- KTp - 18m
KTp - PROJEKTOWANY KANAŁ PRZEPUSTOWY KTp: 1 x PS - 160mm.
- SK-A ■ - PROJEKTOWANA STUDNIA TYPU SK-1

<div>ymarbud1 - Kopia — kopia.bmp</div>		<div>mgr inż. Marcin Walkiewicz</div> <div>39-400 Tarnobrzeg, ul. Tarnowskiego 28/3</div> <div>NIP: 658525699 REGON: 520496783</div>			
Inwestor:	PREZYDENT MIASTA STAŁOWEJ WOLI 37- 450 Stalowa Wola, ul. Wolności 7				
Nazwa obiektu i zamierzenia budowlanego :	BUDOWA I PRZEBUDOWA CZĘŚCI UL. CYPRYSOWEJ, TOROWEJ I BRATKOWEJ W STAŁOWEJ WOLI				
Nazwa rysunku	Kanalizacja kablowa - schemat ideowy				
Etap:	Projekt techniczny			Data: 09.2024	
Branża	Funkcja	Imię i nazwisko:	Nr upr:	Podpis:	
ELEKTRYCZNA	Projektant	mgr inż. Dariusz Mączka	PDK/0095/POOE/06		
ELEKTRYCZNA	Sprawdzający	mgr inż. Dariusz Sutyla	PDK/0249/POOE/18		