PROFIL PODŁUŻNY GAZOCIĄGU Ś/C – SIEĆ

skala 1:100/500

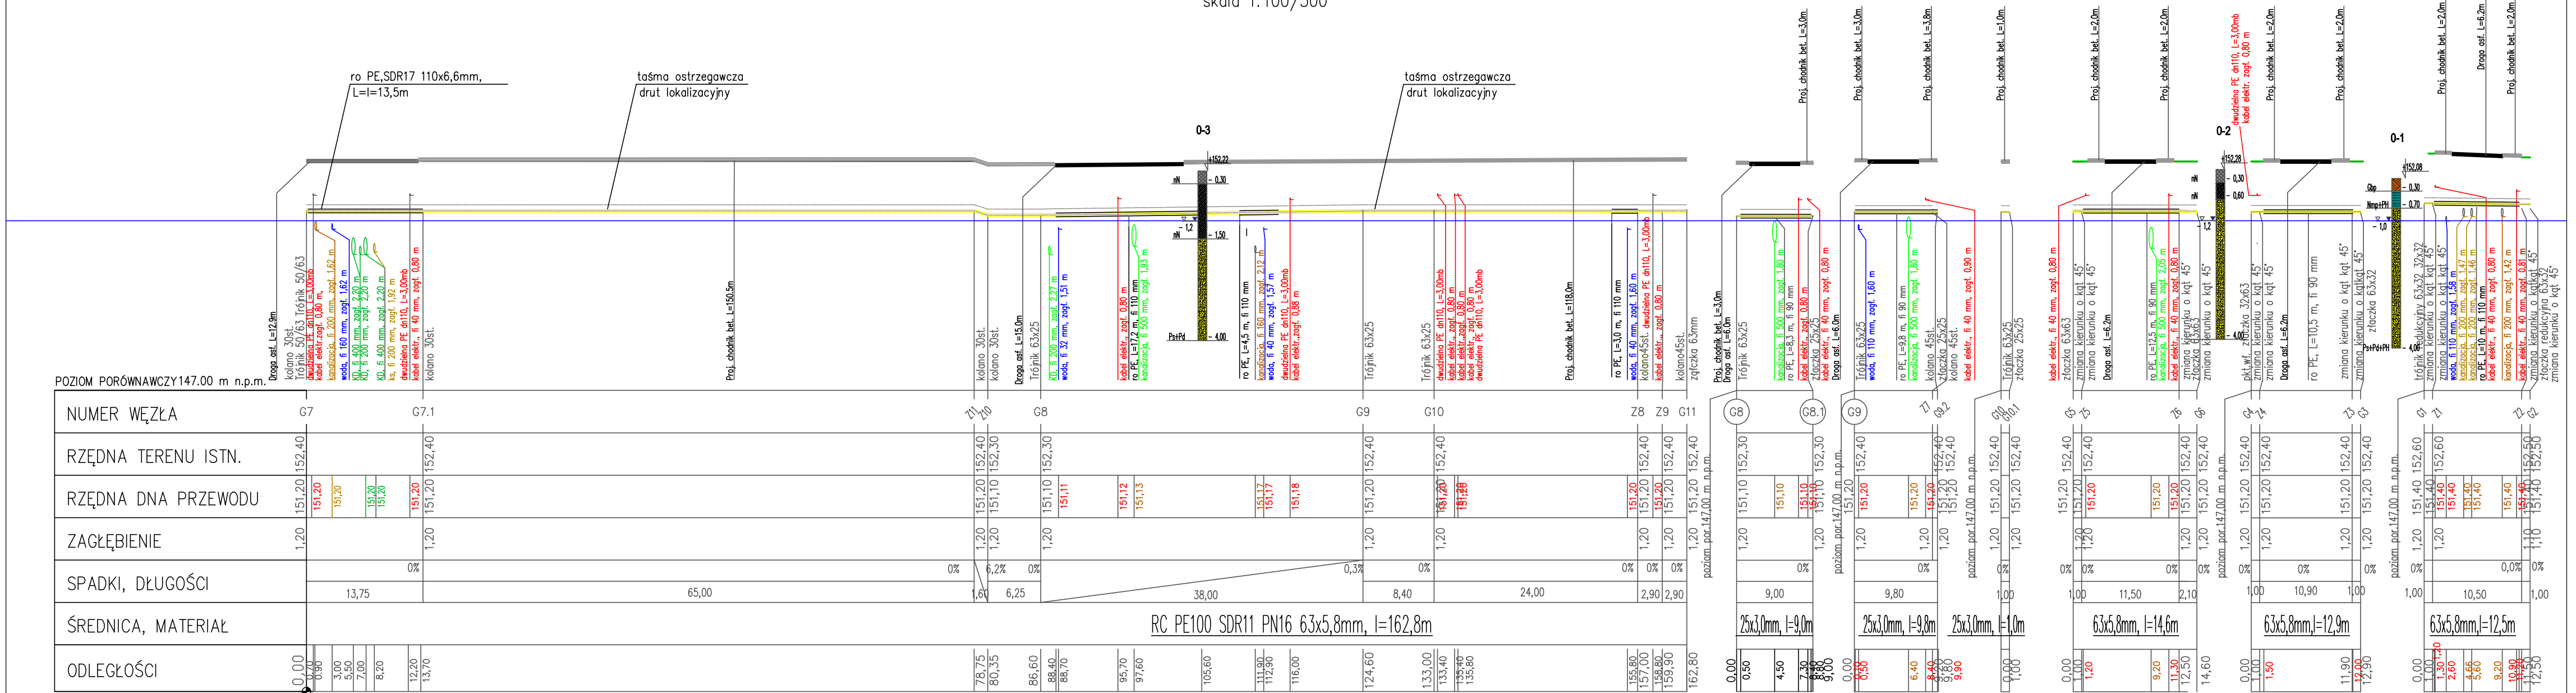

mgr inż. Marcin Walkiewicz 39-400 TARNOBRZEG, ul. Tarnowskiego 28/3 NIP: 658525699 REGON: 520496783	
Inwestor:	GMINA STALOWA WOLA 37- 450 Stalowa Wola, ul. Wolności 7 — Nr Rys. 3
Temat	PRZEBUDOWA Z ROZBUDOWĄ DROGI GMINNEJ W RAMACH ZADANIA INWESTYCYJNEGO PN. BUDOWA I PRZEBUDOWA CZĘŚCI UL. CYPRYSOWEJ, TOROWEJ I BRATKOWEJ W STALOWEJ WOLI
Nazwa rysunku	Profil podłuży gazociągu
Faza: Projekt budowlany	Data: 10.2024 — Skala 1:100/500
Branża / Funkcja / Imię i nazwisko:	Nr upr: — Podpis:
sanitarna / Projektant / mgr inż. Adam Szwed	PDK/0063/POOS/06
sanitarna / Sprawdzający / mgr inż. Arkadiusz Ślezak	PDK/0043/POOS/12