


RURA OCHRONNA - SZCZEGÓŁ

rysunek typowy

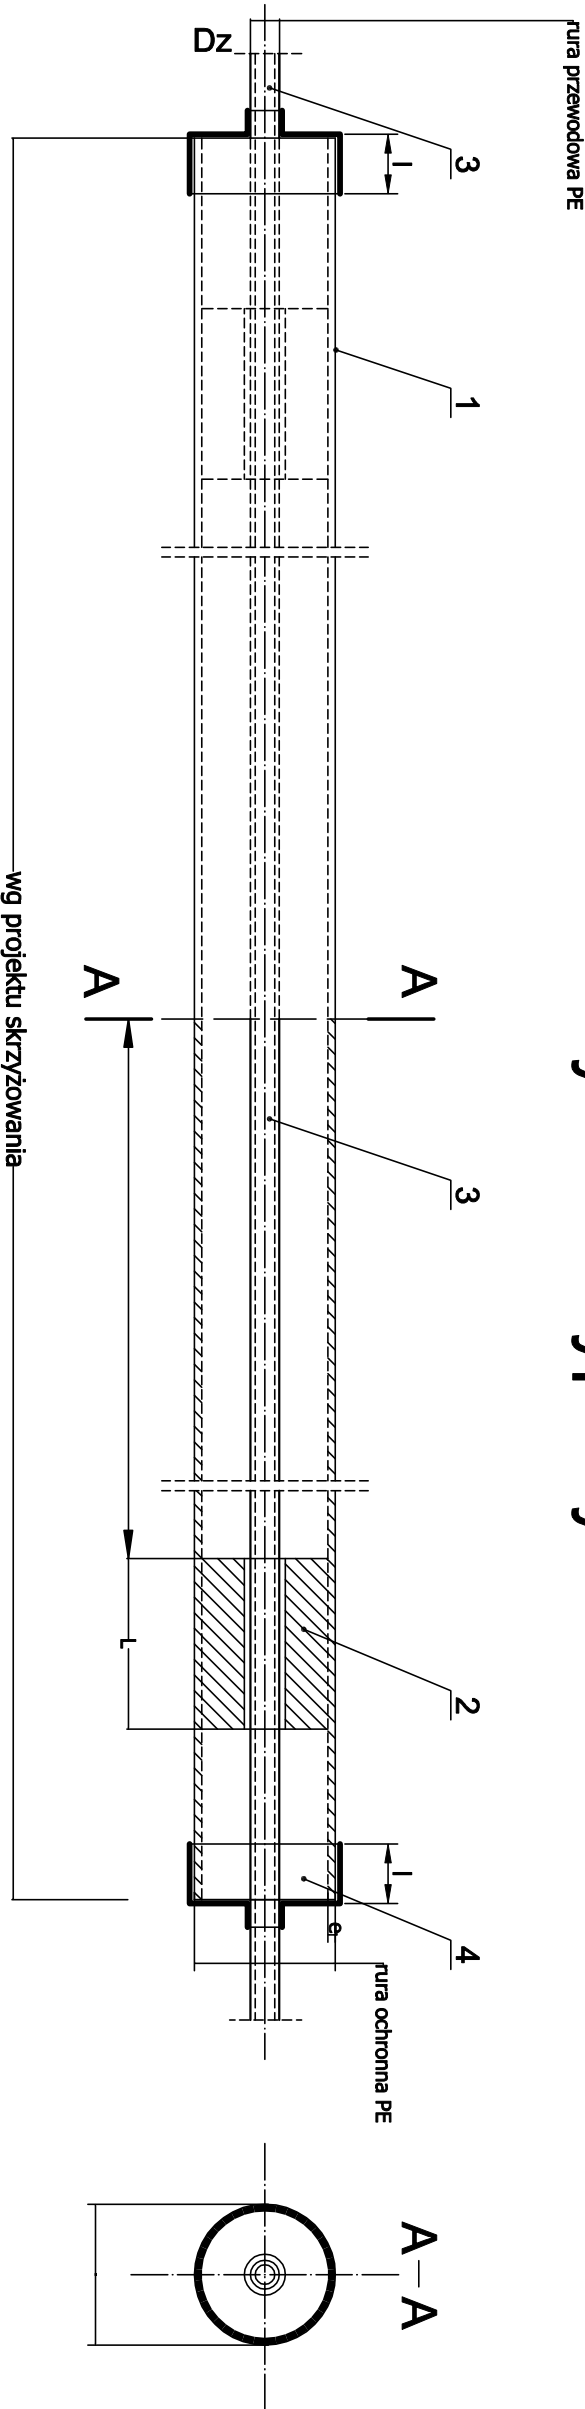



OBJAŚNIENIA:

Poz.	Wyszczególnienie	Szt.	Materiał
1	Rura ochronna z polietylenu - PE	1	PE
2	Pierścień opor. dystansowy z rur PE	2	PE-HD
3	Rura przewodowa z polietylenu - PE	1	PE
4	Manszeta z EPDM mocowana opaskami zaciskowymi ze stali kawsoodpornej	2	EPDM

UWAGI:

- Średnice rur ochronnych, pierścieni oporowych, długości pierścieni oporowych [L], długości manszety [I], odległość między manszetami max 1,5m stosować zgodnie z tabelą;
- W miejsce pierścieni oporowo-dystansowych z rur PE poz. 2 dopuszcza się wykonanie tych elementów z PA pierścieni dystansowych

Lp.	L [m]	I [m]	Rura przewodowa PE Dz x e [mm] SDR11	Rura ochronna PE Dz x e [mm] SDR17,6	Pierścień oporowy PE
1	0,2	0,2	25 x 3,0	90 x 5,2	75 x 4,3
2	0,2	0,2	32 x 3,0	90 x 5,2	75 x 4,3
3	0,2	0,2	40 x 3,7	90 x 5,2	75 x 4,3
4	0,2	0,2	50 x 4,6	90 x 5,2	75 x 4,3
5	0,2	0,2	63 x 5,8	90 x 5,2	75 x 4,3
6	0,3	0,3	75 x 6,8	110 x 6,3	90 x 5,2
7	0,3	0,3	90 x 8,2	125 x 7,1	110 x 6,3
8	0,3	0,3	110 x 10,0	160 x 9,1	125 x 7,1
9	0,3	0,3	125 x 11,4	160 x 9,1	140 x 8,0
10	0,3	0,3	160 x 14,6	200 x 11,4	180 x 10,3
11	0,3	0,3	180 x 16,4	225 x 12,8	200 x 11,4
12	0,3	0,3	200 x 18,2	250 x 14,2	225 x 12,8

					
				mgr inż. Marcin Walkiewicz 39-400 TARNOBZEG, ul. Tarnowskiego 28/3 NIP: 658525699 REGON: 520496783	
Investor:	GMINA STALOWA WOLA 37-450 Stalowa Wola, ul. Wolności 7			Nr Rys. 11	
Temat	BRANŻA INSTALACYJNA SANITARNA PRZEBUDOWA Z ROZBUDOWĄ DRÓGI GMINNEJ W RAMACH ZADANIA INWESTYCYJNEGO PN. BUDOWA I PRZEBUDOWA CZĘŚCI UL. CYPRYSOWEJ, TOROWEJ I BRATKOWEJ W STALOWEJ WOLI				
Nazwa rysunku	Rura ochronna - szczegóły				
Faza:	Projekt techniczny	Data: 10.2024	Skala		
Branża	Funkcja	Imię i nazwisko:	Nr upr:	Podpis:	
sanitarna	Projektant	mgr inż. Adam Szwed	PDK/0063/POOS/06		
sanitarna	Sprawdzający	mgr inż. Arkadiusz Ślęzak	PDK/0043/POOS/12		