




SCHEMAT ZABEZPIECZENIA KABLANA CZAS  
ROBÓT MONTAŻOWYCH W WYKOPIE

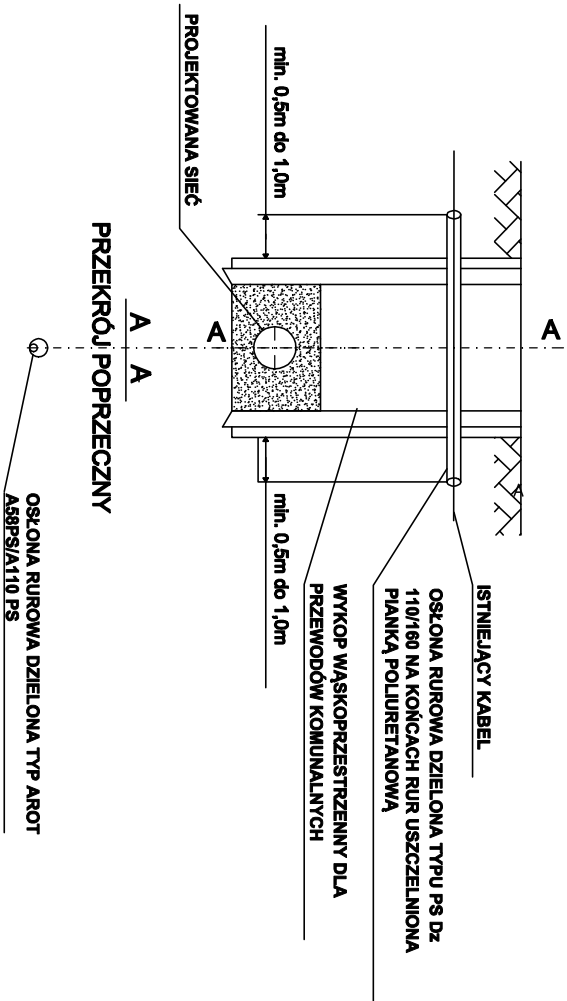


SCHEMAT ZABEZPIECZENIA KABLA DOCELOWO

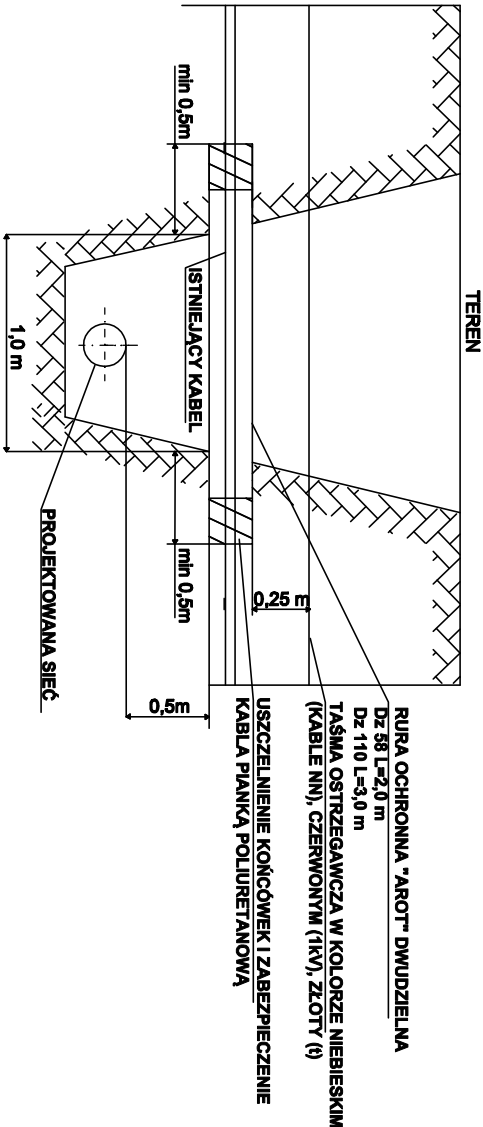



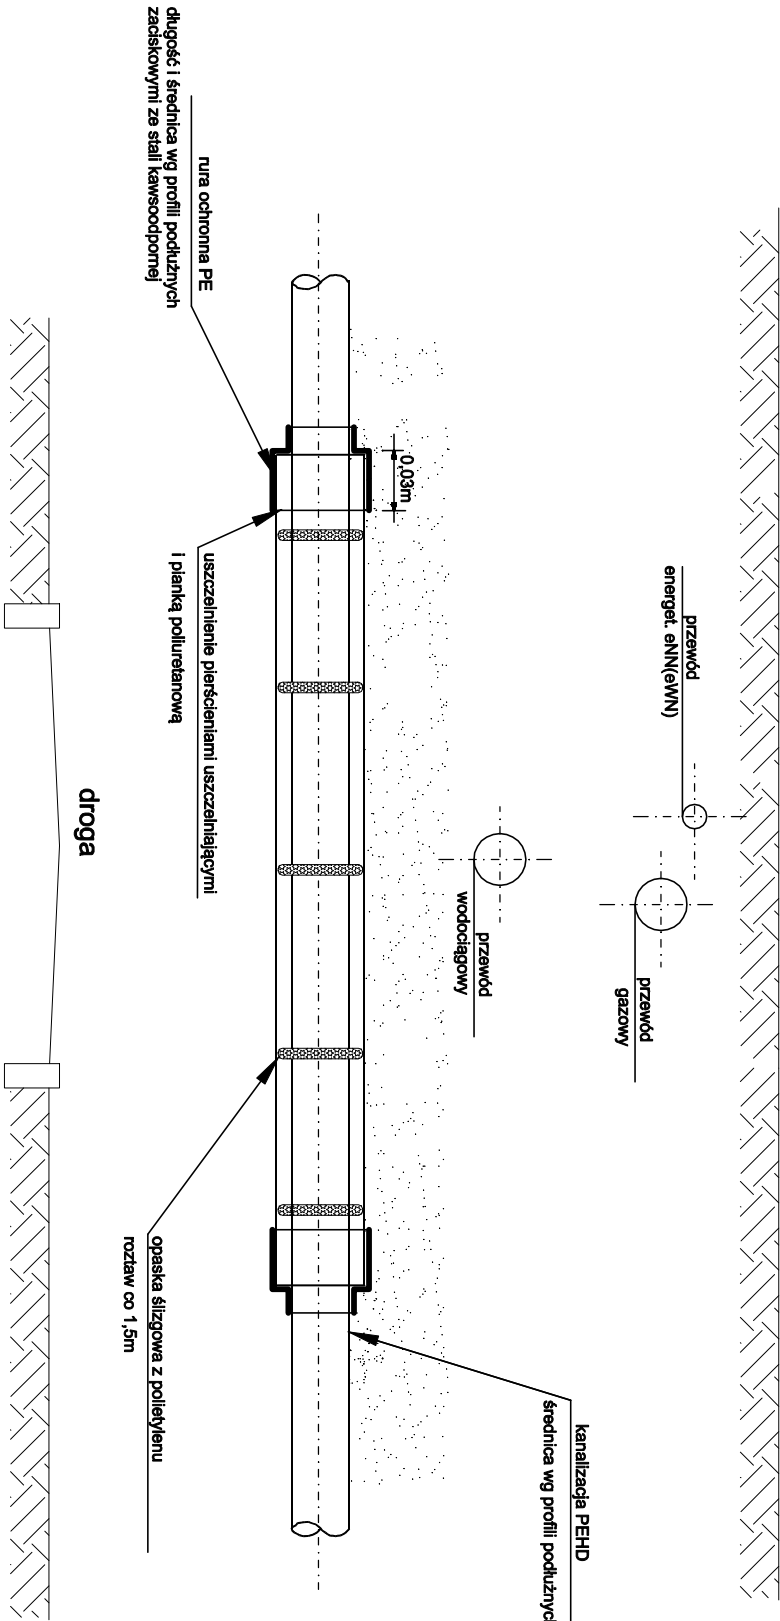Zabezpieczenie za pomocą rury ochronnej

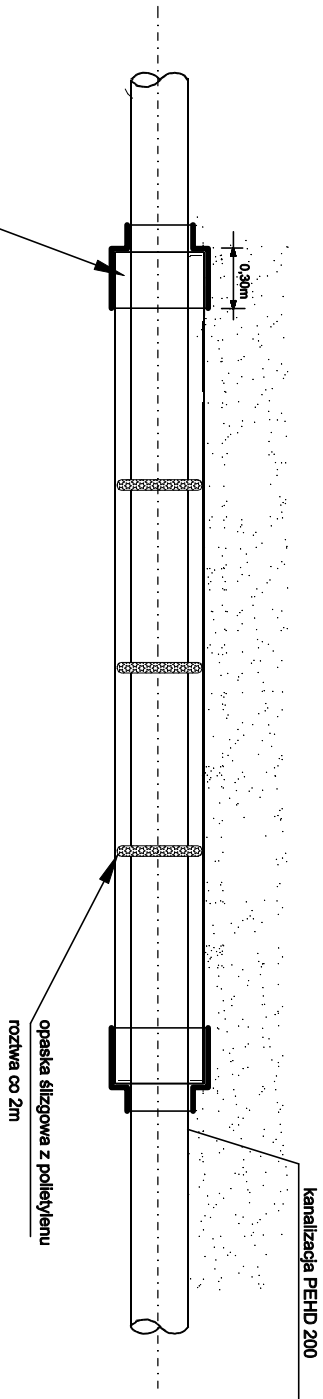

rura ochronna PEHD , PE (SDR 11)  
Manszeta z EPDM mocowana opaskami  
Manszeta z EPDM mocowana opaskami



			
		mgr inż. Marcin Walkiewicz 39-400 TARNOBRZEG, ul. Tarnowskiego 28/3 NIP: 656525699 REGON: 520496783	
Investor:		37-450 Stalowa Wola, ul. Wolności 7	Nr Rys. 13
Temat	„Przebudowa sieci wodociągowej, kanalizacji sanitarnej” PRZEBUDOWA Z ROZBUDOWĄ DRUGI GMINNEJ W RAMACH ZADANIA INWESTYCYJNEGO PN. BUDOWA I PRZEBUDOWA CZĘŚCI UL. CYPRYSOWEJ, TOROWEJ I BRATKOWEJ W STALOWEJ WOLI		
Nazwa rysunku	Sposób rozwiązania projektowanych sieci z uzbrojeniem podziemnym		
Faza:	Projekt techniczny	Data: 10.2024	Skala
Branża	Funkcja	Imię i nazwisko:	Podpis:
sanitarna	Projektant	mgr inż. Adam Szwed	
sanitarna	Sprawdzający	mgr inż. Arkadiusz Ślęzak	