


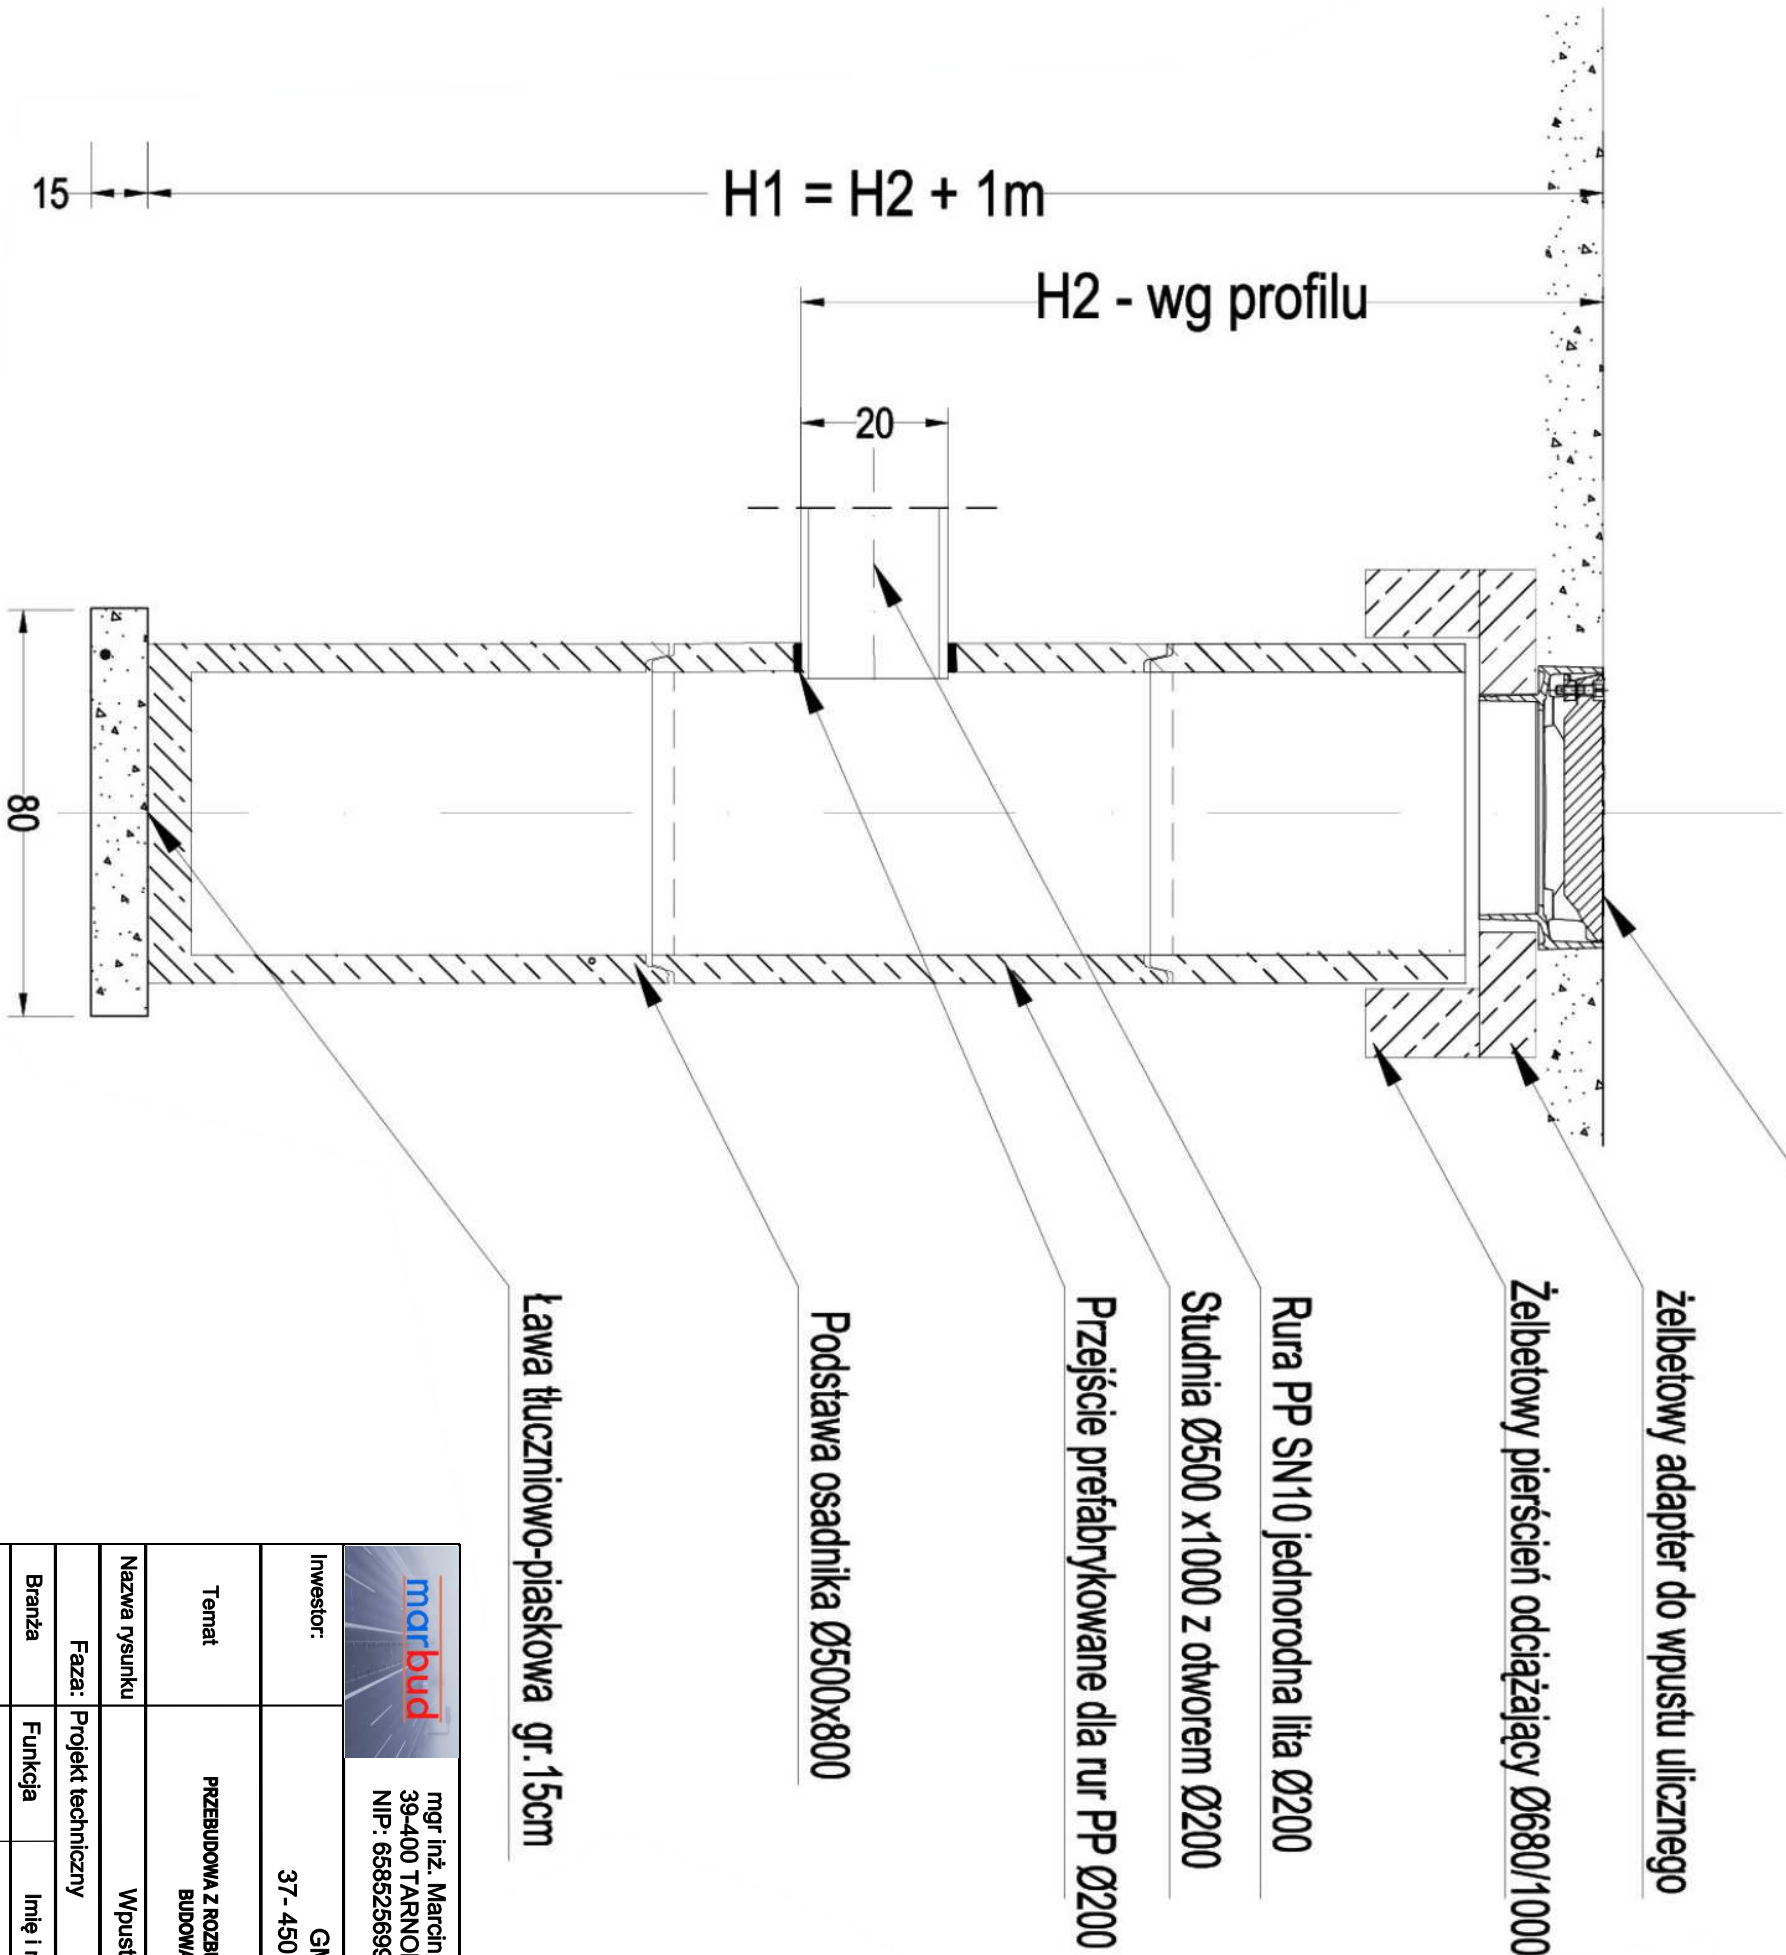

Wpust deszczowy jednolotowy DN500

Wpust uliczny D400 o wym. 420x620 (żel.sferoidalne)
lub D400 o wym. 400x600 (żel. szare) z kornierzem 3/4 o wys. 115mm



			
		mgr inż. Marcin Walkiewicz 39-400 TARNOBRZEG, ul. Tarnowskiego 28/3 NIP: 658525699 REGON: 520496783	
Investor:		37 - 450 Stalowa Wola, ul. Wolności 7	Nr Rys. 15
Temat	BRANŻA INSTALACYJNA SANITARNA PRZEBUDOWA Z ROZBUDOWĄ DRÓGI GMINNEJ W RAMACH ZADANIA INWESTYCYJNEGO PN. BUDOWA I PRZEBUDOWA CZĘŚCI UL. CYPRYSOWEJ, TOROWEJ I BRATKOWEJ W STALOWEJ WOLI		
Nazwa rysunku	Wpust deszczowy jednolotowy DN500		
Faza:	Projekt techniczny		Data: 10.2024
Branża	Funkcja	Imię i nazwisko:	Nr upr:
sanitarna	Projektant	mgr inż. Adam Szwed	PDK/0063/POOS/06
sanitarna	Sprawdzający	mgr inż. Arkadiusz Ślęzak	PDK/0043/POOS/12