Profil podłużny przykanalików wpustów deszczowych
skala 1:100/500

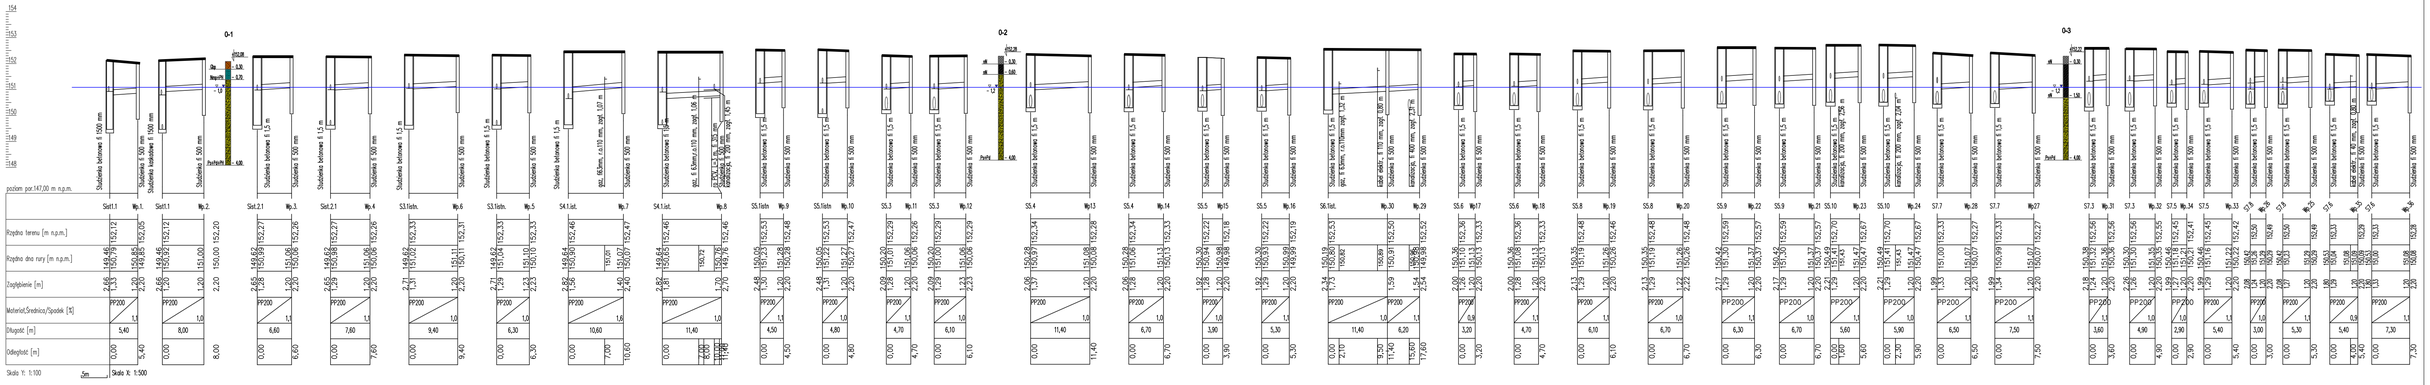

marbud
mgr inż. Marcin Walkiewicz
39-400 TARNOBRZEG, ul. Tarnowskiego 28/3
NIP: 658525699 REGON: 520496783

Inwestor:	GMINA STALOWA WOLA 37- 450 Stalowa Wola, ul. Wolności 7	Nr Rys. 3
Temat	BRANŻA INSTALACYJNA SANITARNA PRZEBUDOWA Z ROZBUDOWĄ DROGI GMINNEJ W RAMACH ZADANIA INWESTYCYJNEGO PN. BUDOWA I PRZEBUDOWA CZĘŚCI UL. CYPRYSOWEJ, TOROWEJ I BRATKOWEJ W STALOWEJ WOLI	
Nazwa rysunku	Profil podłużny przykanalików wpustów deszczowych	

Faza:	Projekt techniczny		Data: 10.2024	Skala 1:100/500
Branża	Funkcja	Imię i nazwisko:	Nr upr:	Podpis:
sanitarna	Projektant	mgr inż. Adam Szwed	PDK/0063/POOS/06	
sanitarna	Sprawdzający	mgr inż. Arkadiusz Ślęzak	PDK/0043/POOS/12	