PROFIL PODŁUŻNY GAZOCIĄGU Ś/Ć – SIEĆ

skala 1:100/500

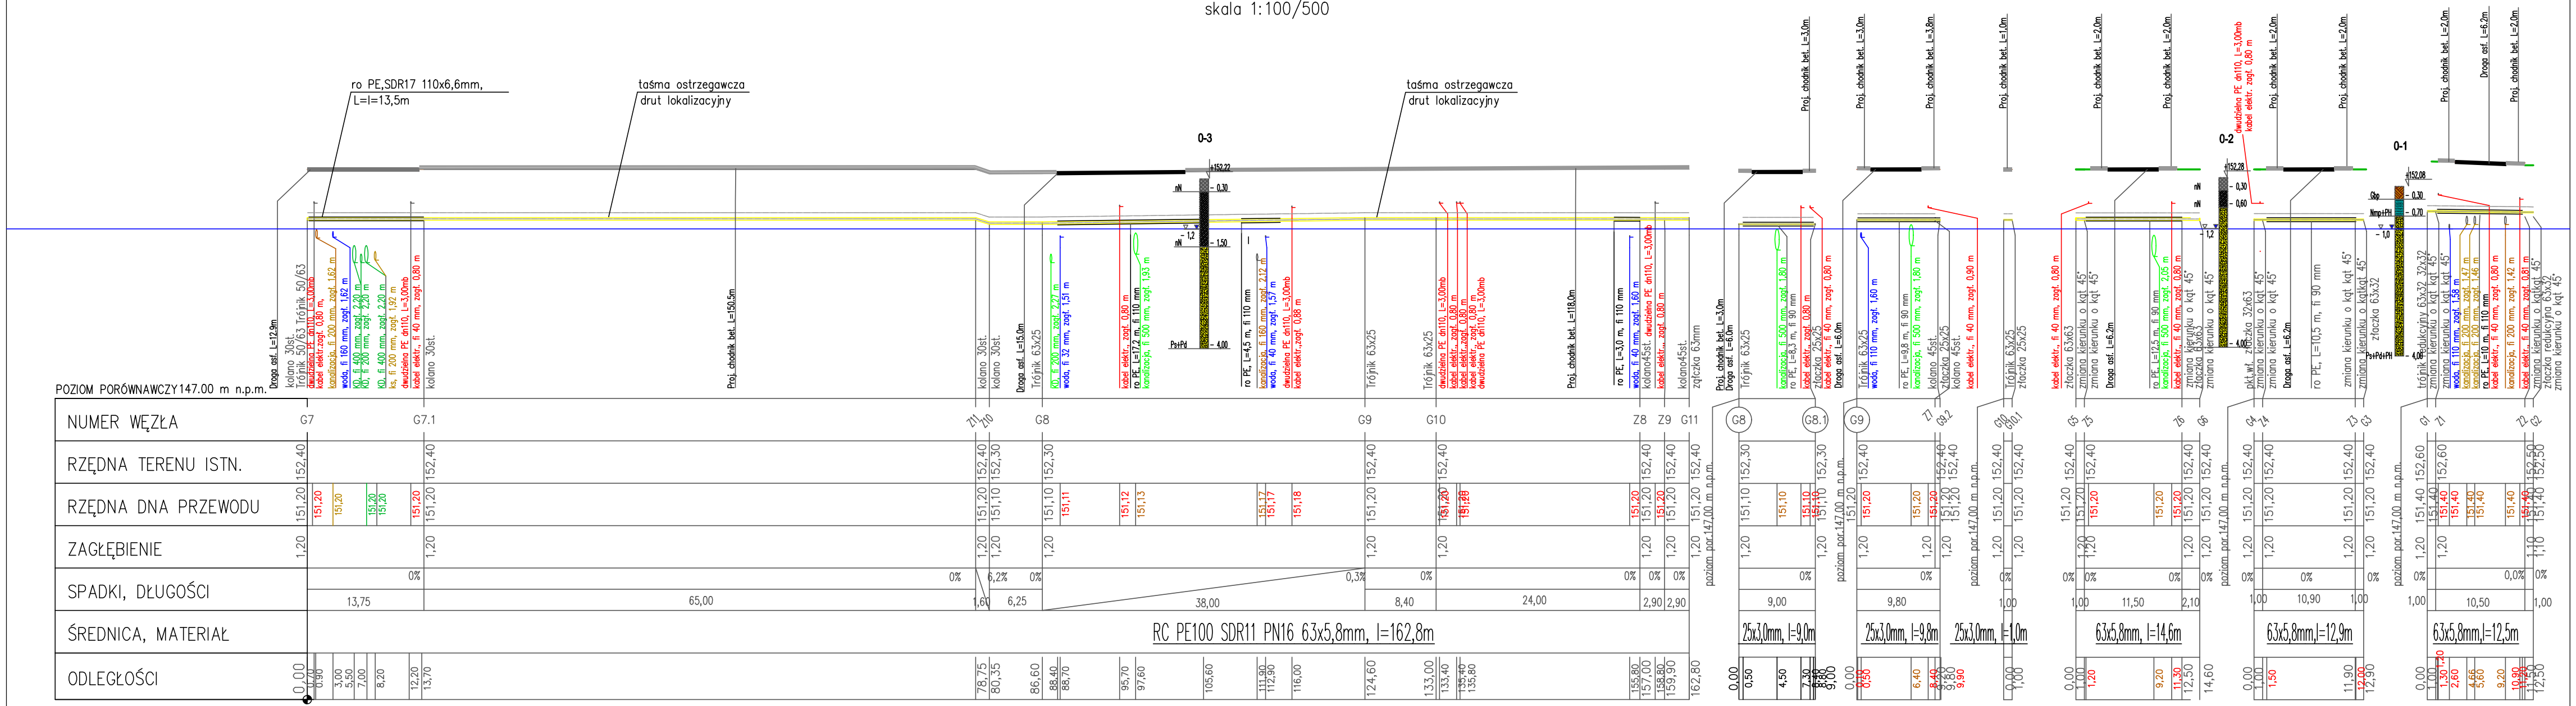

marbud	mgr inż. Marcin Walkiewicz 39-400 TARNOBRZEG, ul. Tarnowskiego 28/3 NIP: 658525699 REGON: 520496783			
Inwestor:	GMINA STALOWA WOLA 37- 450 Stalowa Wola, ul. Wolności 7			Nr Rys. 4
Temat	BRANŻA INSTALACYJNA SANITARNA PRZEBUDOWA Z ROZBUDOWĄ DROGI GMINNEJ W RAMACH ZADANIA INWESTYCYJNEGO PN. BUDOWA I PRZEBUDOWA CZĘŚCI UL. CYPRYSOWEJ, TOROWEJ I BRATKOWEJ W STALOWEJ WOLI			
Nazwa rysunku	Profil podłuży gazociągu			
Faza:	Projekt techniczny		Data: 10.2024	Skala 1:100/500
Branża	Funkcja	Imię i nazwisko:	Nr upr:	Podpis:
sanitarna	Projektant	mgr inż. Adam Szwed	PDK/0063/POOS/06	
sanitarna	Sprawdzający	mgr inż. Arkadiusz Ślezak	PDK/0043/POOS/12	