Profil podłużny sieci wodociągowej – cz.1
skala 1:100/250

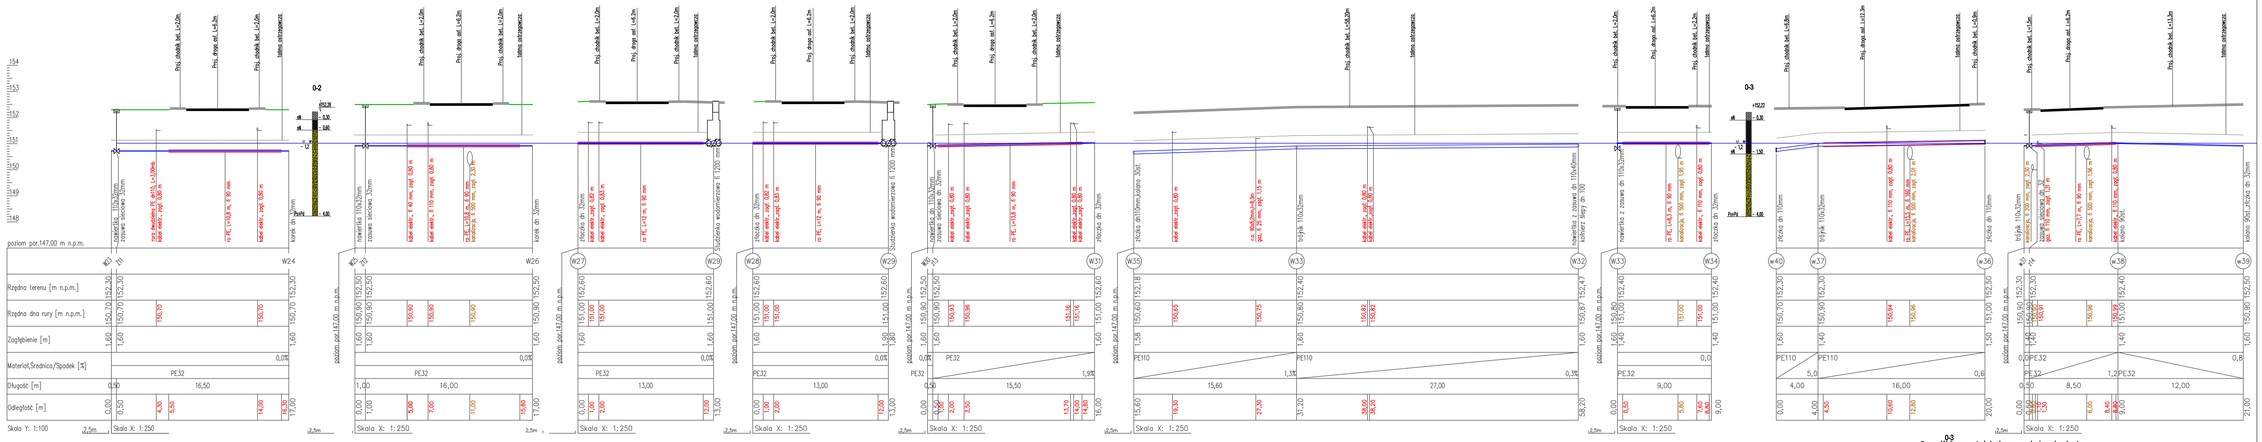

0-3
Wykonany otwór badawczy geologiczny/rzędna terenu

marbud
mgr inż. Marcin Walkiewicz
39-400 TARNOBRZEG, ul. Tarnowskiego 28/3
NIP: 8585256699 REGON: 520496783

Inwestor:	GMINA STALOWA WOLA 37- 450 Stalowa Wola, ul. Wolności 7	Nr Rys. 5
Temat	BRANŻA INSTALACYJNA SANITARNA PRZEBUDOWA Z ROZBUDOWĄ DROGI GMINNEJ W RAMACH ZADANIA INWESTYCYJNEGO PN. BUDOWA I PRZEBUDOWA CZĘŚCI UL. CYPRYSOWEJ, TOROWEJ I BRATKOWEJ W STALOWEJ WOLI	
Nazwa rysunku	Profil podłużny sieci wodociągowej - cz.1	

Faza:	Projekt techniczny			Data: 10.2024	Skala 1:100/250
Branża	Funkcja	Imię i nazwisko:		Nr upr:	Podpis:
sanitarna	Projektant	mgr inż. Adam Szwed		PDK/0063/POOS/06	
sanitarna	Sprawdzający/ mgr inż. Arkadiusz Ślęzak			PDK/0043/POOS/12	