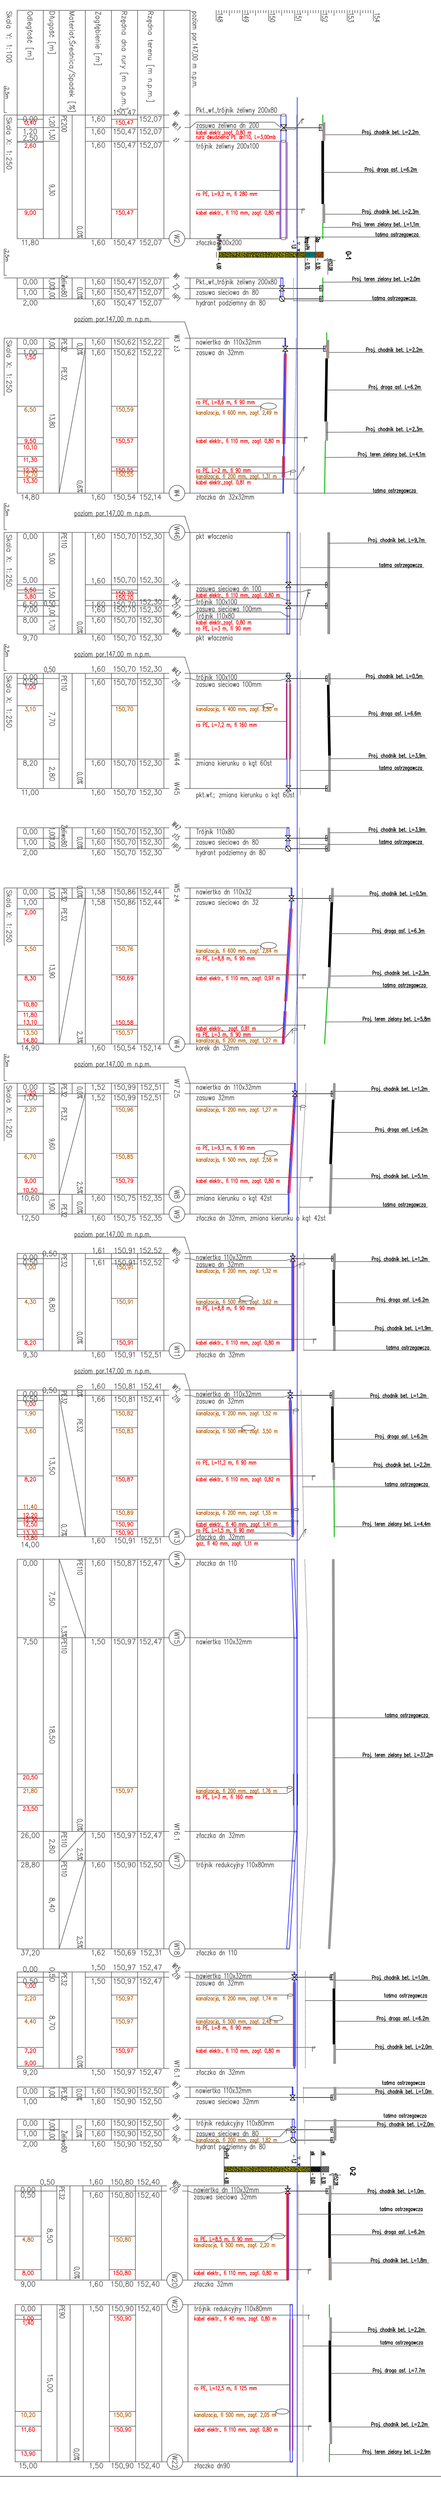

Wykonany otwór badawczy geologiczny/miejsce kontroli

mar-bud
mgr inż. Marcin Wałkowicz
NIP: 8581478808 REGON: 152906763
Inwestor:
GMINA STALOWA WOLA
37 - 450 Stalowa Wola, ul. Wolności 7
Temat
PRZEBUDOWA I ROZBUDOWA SIECI WODOCIĄGOWEJ W MIEJSCOWOŚCI STALOWA WOLA
BRANŻA INSTALACYJNA SANITARNA
BUDOWA I PRZEBUDOWA SIECI WODOCIĄGOWEJ, ZASILENIE STACJI UZDATNIANIA WODY
Nazwa rysunku
Profil podłużny sieci wodociągowej – cz.2
Faza
Projekt techniczny
Data: 10.2024
Branża
Funkcja
Imię i nazwisko:
Nr upr:
Projektant
mgr inż. Adam Szwed
Podpis:
Skala 1:100/250
sanitarna
sanitarna
Sprawdzający
mgr inż. Arkadiusz Słezak
PDK/0043/POOS/12
Nr 6 Nr rys.