



Nawierzchnia mineralna (bez obrzeży, z odsadzkami) - komunikacja

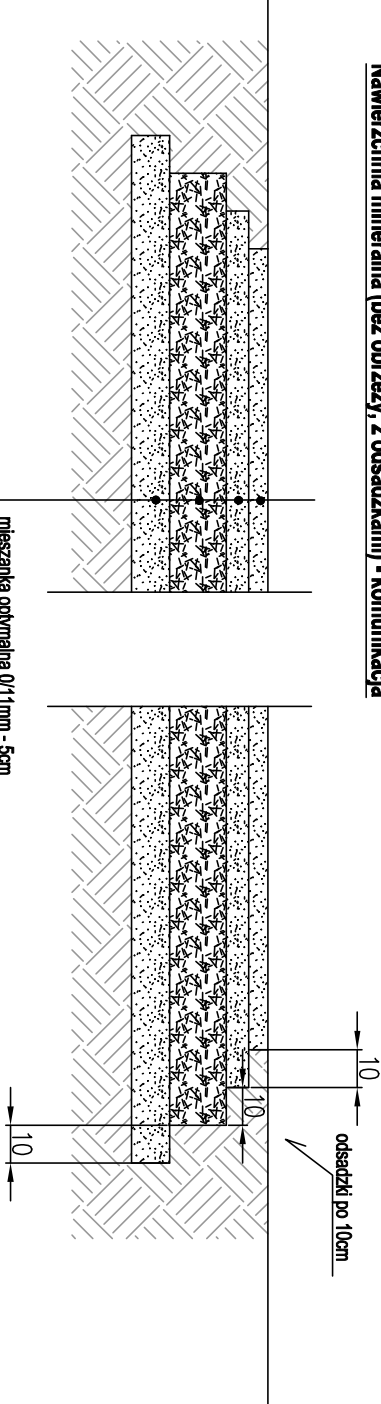

mieszanka opylmalna 0/11mm - 5cm
mieszanka opylmalna 0/16mm - 6cm
łuszczyk kamienisty 0-31,5mm - 15cm
piasek - 10cm

Nawierzchnia płaskowa/zwłukowa - łączenie z nawierzchnią z mieszanki opylmальной - pomiędzy obrzeżem z chwytakami

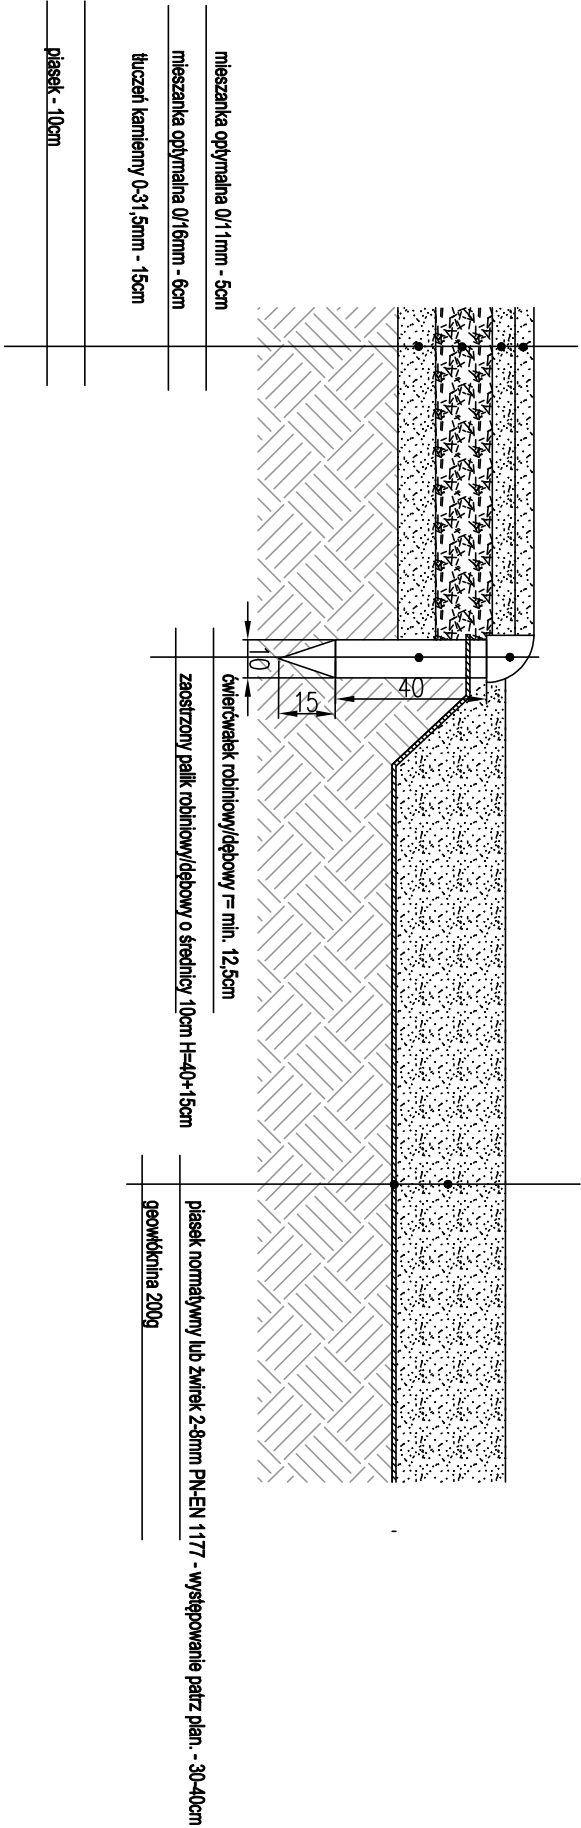

mieszanka opylmalna 0/11mm - 5cm
mieszanka opylmalna 0/16mm - 6cm
łuszczyk kamienisty 0-31,5mm - 15cm
piasek - 10cm

zastoszany pałk robiniowy/dębowy o średnicy 10cm H=40+15cm
piasek normalny lub żwir 2-8mm PN-EN 1177 - występowanie patrz plan. - 30-40cm
geotekstyna 200g

<div>PRACOWNIA ARCHITECTURY KRAJOBRAZU</div> <div>GREEN P.</div>											
<div>Jednostka projektowania:</div> <div>Green P, Pracownia Architektury Krajobrazu mgr inż. Marta Kulbicka; ul. św. Wincentego 11/2130, 03-291 Warszawa tel. 504-386-981 / tel./fax 22-252-47-27 www.greenp.pl</div>											
<div>Zamawiający:</div> <div>Miasto Stoleczne Warszawa Pl. Bankowy 3/5, 00-950 Warszawa reprezentowane przez: Lasy Miejskie - Warszawa ul. Korkowa 170a, 04-549 Warszawa</div>											
<div>Nazwa i adres inwestycji:</div> <div>„Zagospodarowanie terenu przy Centrum Edukacji Ekologicznej przy ul. Papirusów 3a w Warszawie” ul. Papirusów 3a, Warszawa Fragm. dz. ew. nr 8/1 oraz fragm. 5/1 z obrębem 7-10-07</div>											
<div>Nazwa rysunku:</div> <div>Przekrój przez nawierzchnie - cz. 1</div>											
<div>Projektanci:</div> <table><tr><td>Branża</td><td>Imię i nazwisko</td><td>Podpis</td></tr><tr><td>konstrukcyjno-budowlana</td><td>mgr inż. Jan Lewczuk nr upr. Wb-161/90</td><td></td></tr><tr><td>opracowanie i koncepcja</td><td>mgr inż. Marta Kulbicka</td><td></td></tr></table>			Branża	Imię i nazwisko	Podpis	konstrukcyjno-budowlana	mgr inż. Jan Lewczuk nr upr. Wb-161/90		opracowanie i koncepcja	mgr inż. Marta Kulbicka	
Branża	Imię i nazwisko	Podpis									
konstrukcyjno-budowlana	mgr inż. Jan Lewczuk nr upr. Wb-161/90										
opracowanie i koncepcja	mgr inż. Marta Kulbicka										
<div>Data: 21.10.2025. Skala: 1:20 Nr rysunku: 04</div>											