Konstrukcja
Rzut z góry

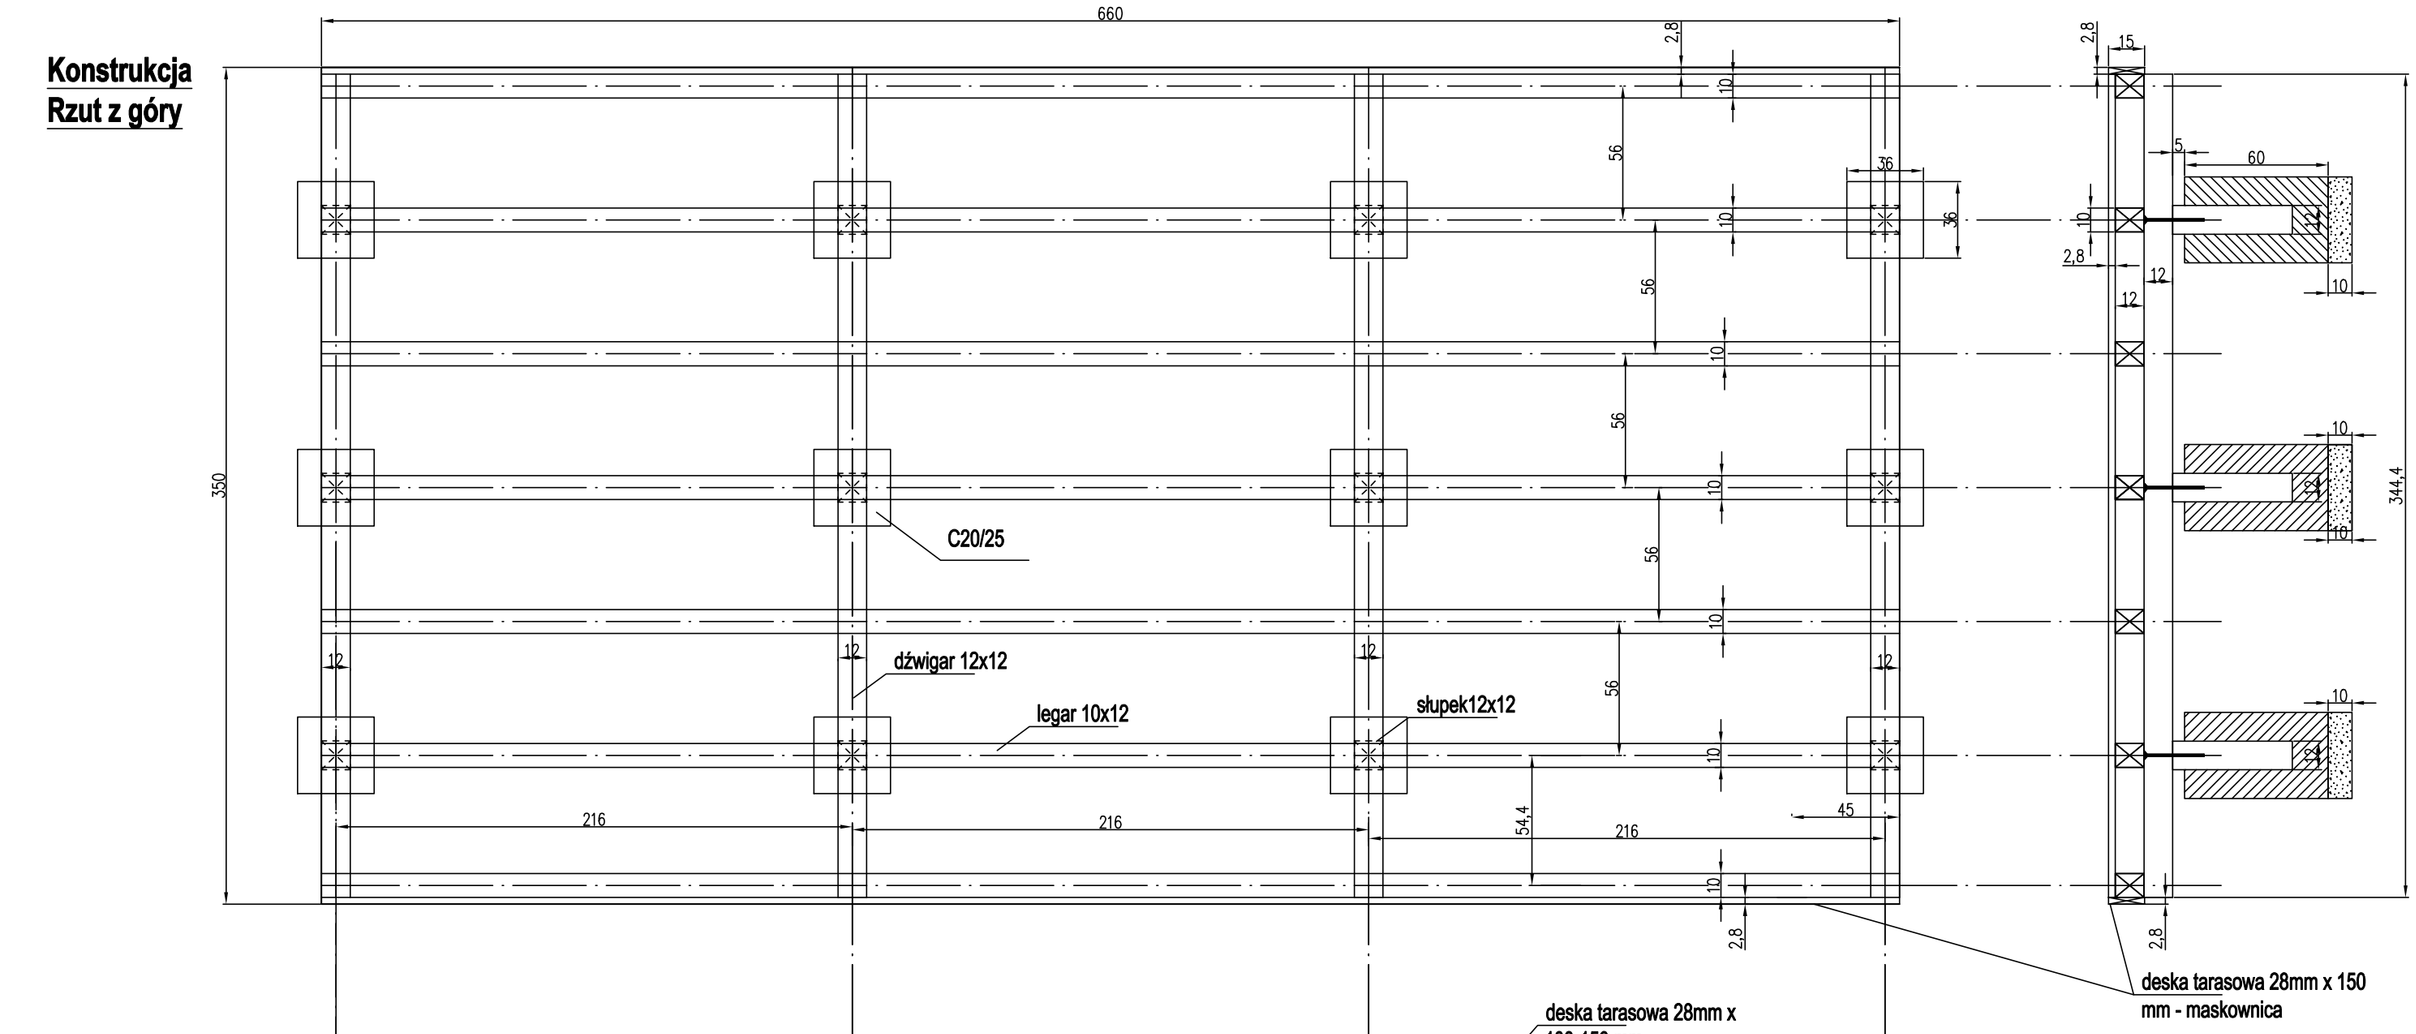

Konstrukcja
Przekrój poprzeczny

Konstrukcja
Przekrój podłużny

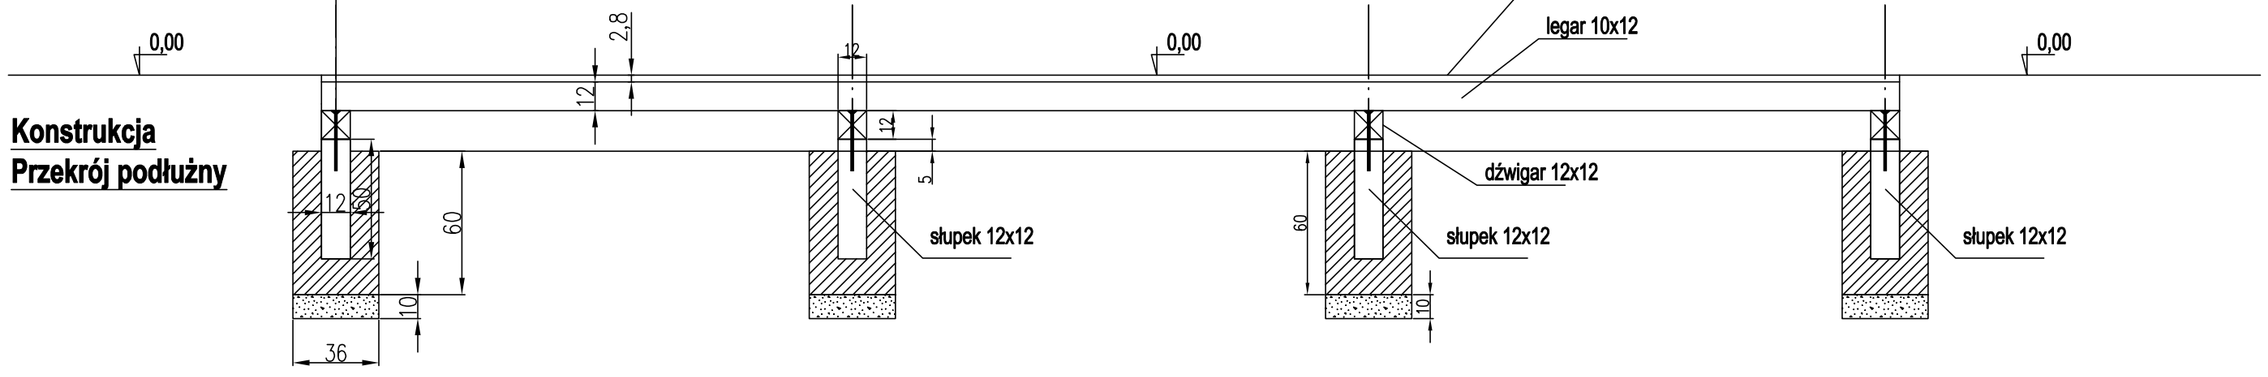

Deskowanie
Rzut z góry

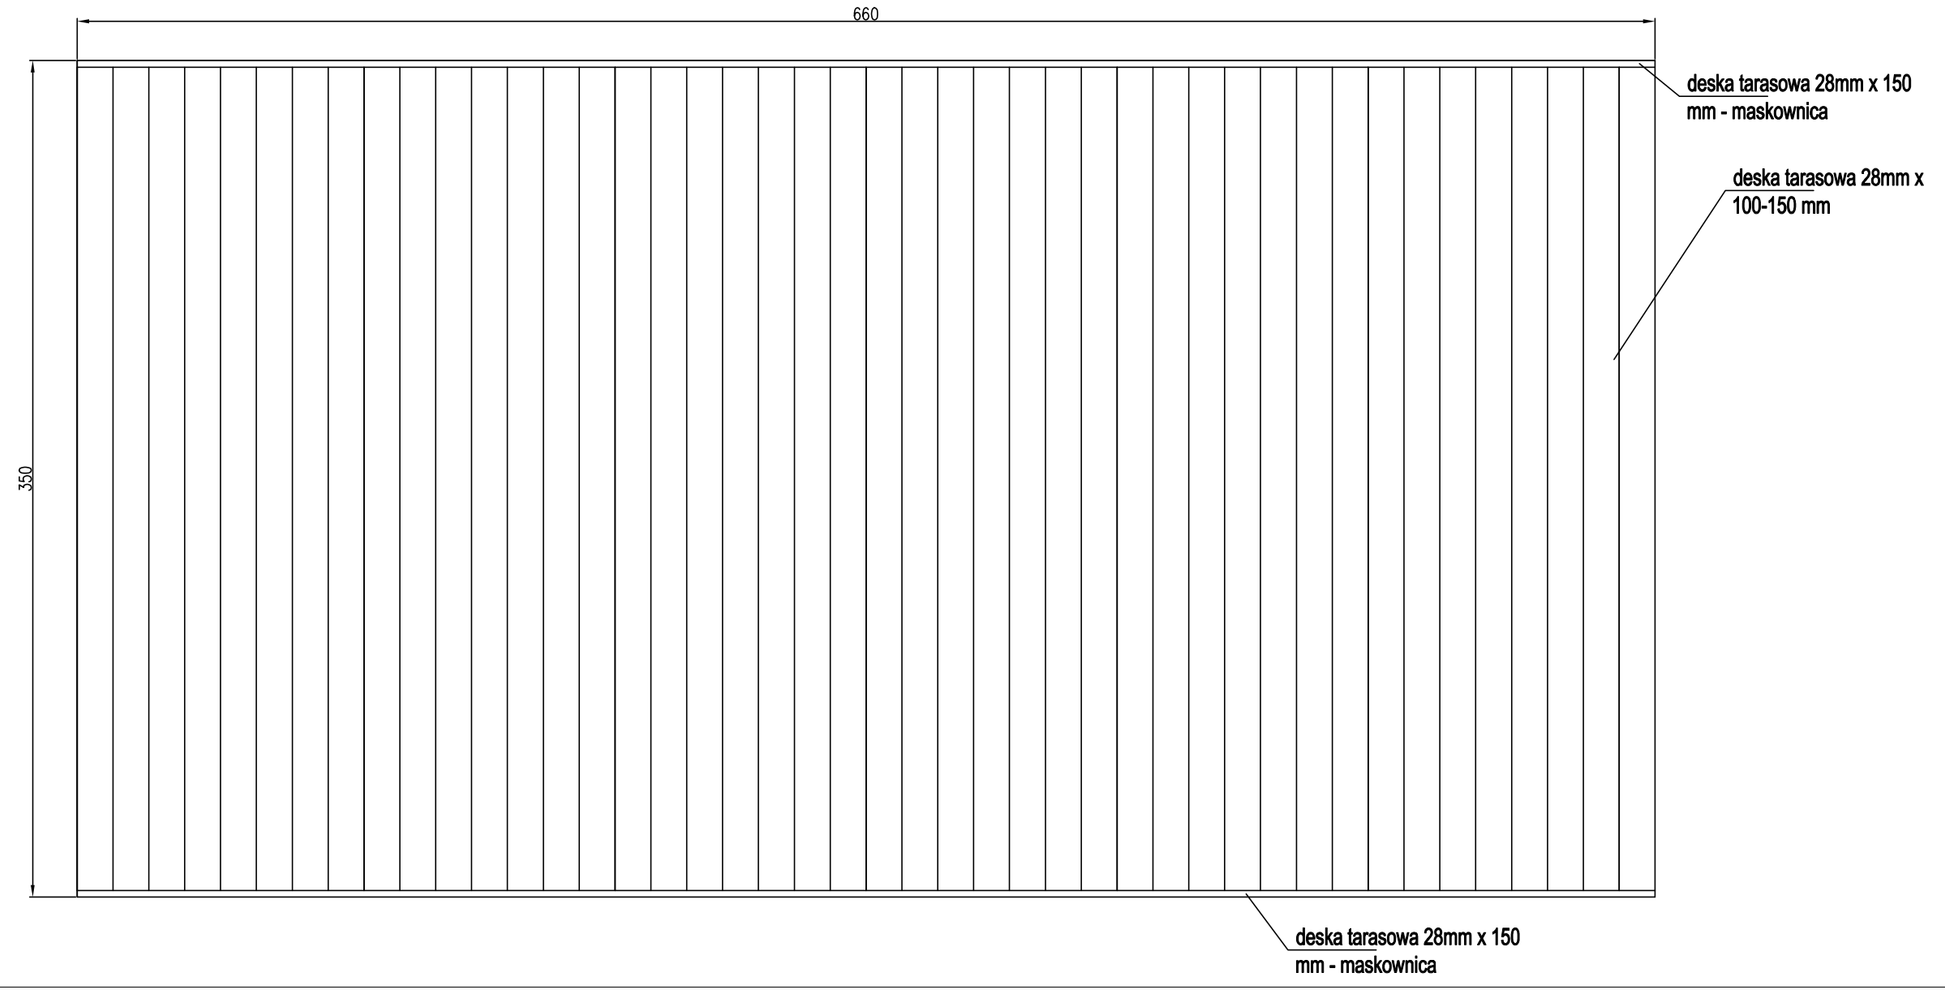

Wszystkie elementy drewniane deku są robiniowe:
- słupki 12x12 cm
- legary 10x12 cm
- deski tarasowe ryflowane 28mm x 10-15cm

Deski zabezpieczone lazurą transparentną na bazie wody x 2 warstwy (odcień do ustalenia na budowie).

Dystanse między deskami 5mm.

Wkręty do drewna ocynkowane 6mm - 2 szt / 1 pkt mocowania.
Śruby ocynkowane

Wszystkie nawiercone otwory pod wkręty i śruby muszą być od góry podfrezowane pod tym samym kątem co łeb wkręta.

Szczeliny miedzy deskami 5-8mm
Krawędzie eksponowane r=3mm

Deski zaimpregnowane podwójną powłoką,
środek transparentny, na bazie skałdników naturalnych.

Jednostka projektowania:
Green Pi. Pracownia Architektury Krajobrazu
mgr inż. Marta Kulbicka;
ul. św. Wincentego 112/130; 03-291 Warszawa
tel. 504-386-981; tel./fax 22-252-87-27
www.greenpi.pl

Zamawiający:
Miasto Stołeczne Warszawa
Pl. Bankowy 3/5, 00-950 Warszawa
reprezentowane przez:
Lasy Miejskie - Warszawa
ul. Korkowa 170a, 04-549 Warszawa

Nazwa i adres inwestycji:
„Zagospodarowanie terenu przy Centrum Edukacji Ekologicznej przy ul. Papirusów 3a w Warszawie"
ul. Papirusów 3a, Warszawa
Fragm. dz. ew. nr 8/1 oraz fragm. 5/1 z obrębu 7-10-07

Nazwa rysunku:
Nawierzchnia drewniana na dojściu do placu z wiatami od budynku CEE - dek nr 2

Projektanci:

Branża	Imię i nazwisko	Podpis
konstrukcyjno -budowlana	mgr inż. Jan Lewczuk nr upr. Wa-161/90	
opracowanie i koncepcja	mgr inż. Marta Kulbicka	
Data: 21.10.2025r.	Skala: 1:25	Nr rysunku: 07