



DEK WIATY NR 1 (NA PLANIE OZN. 4)

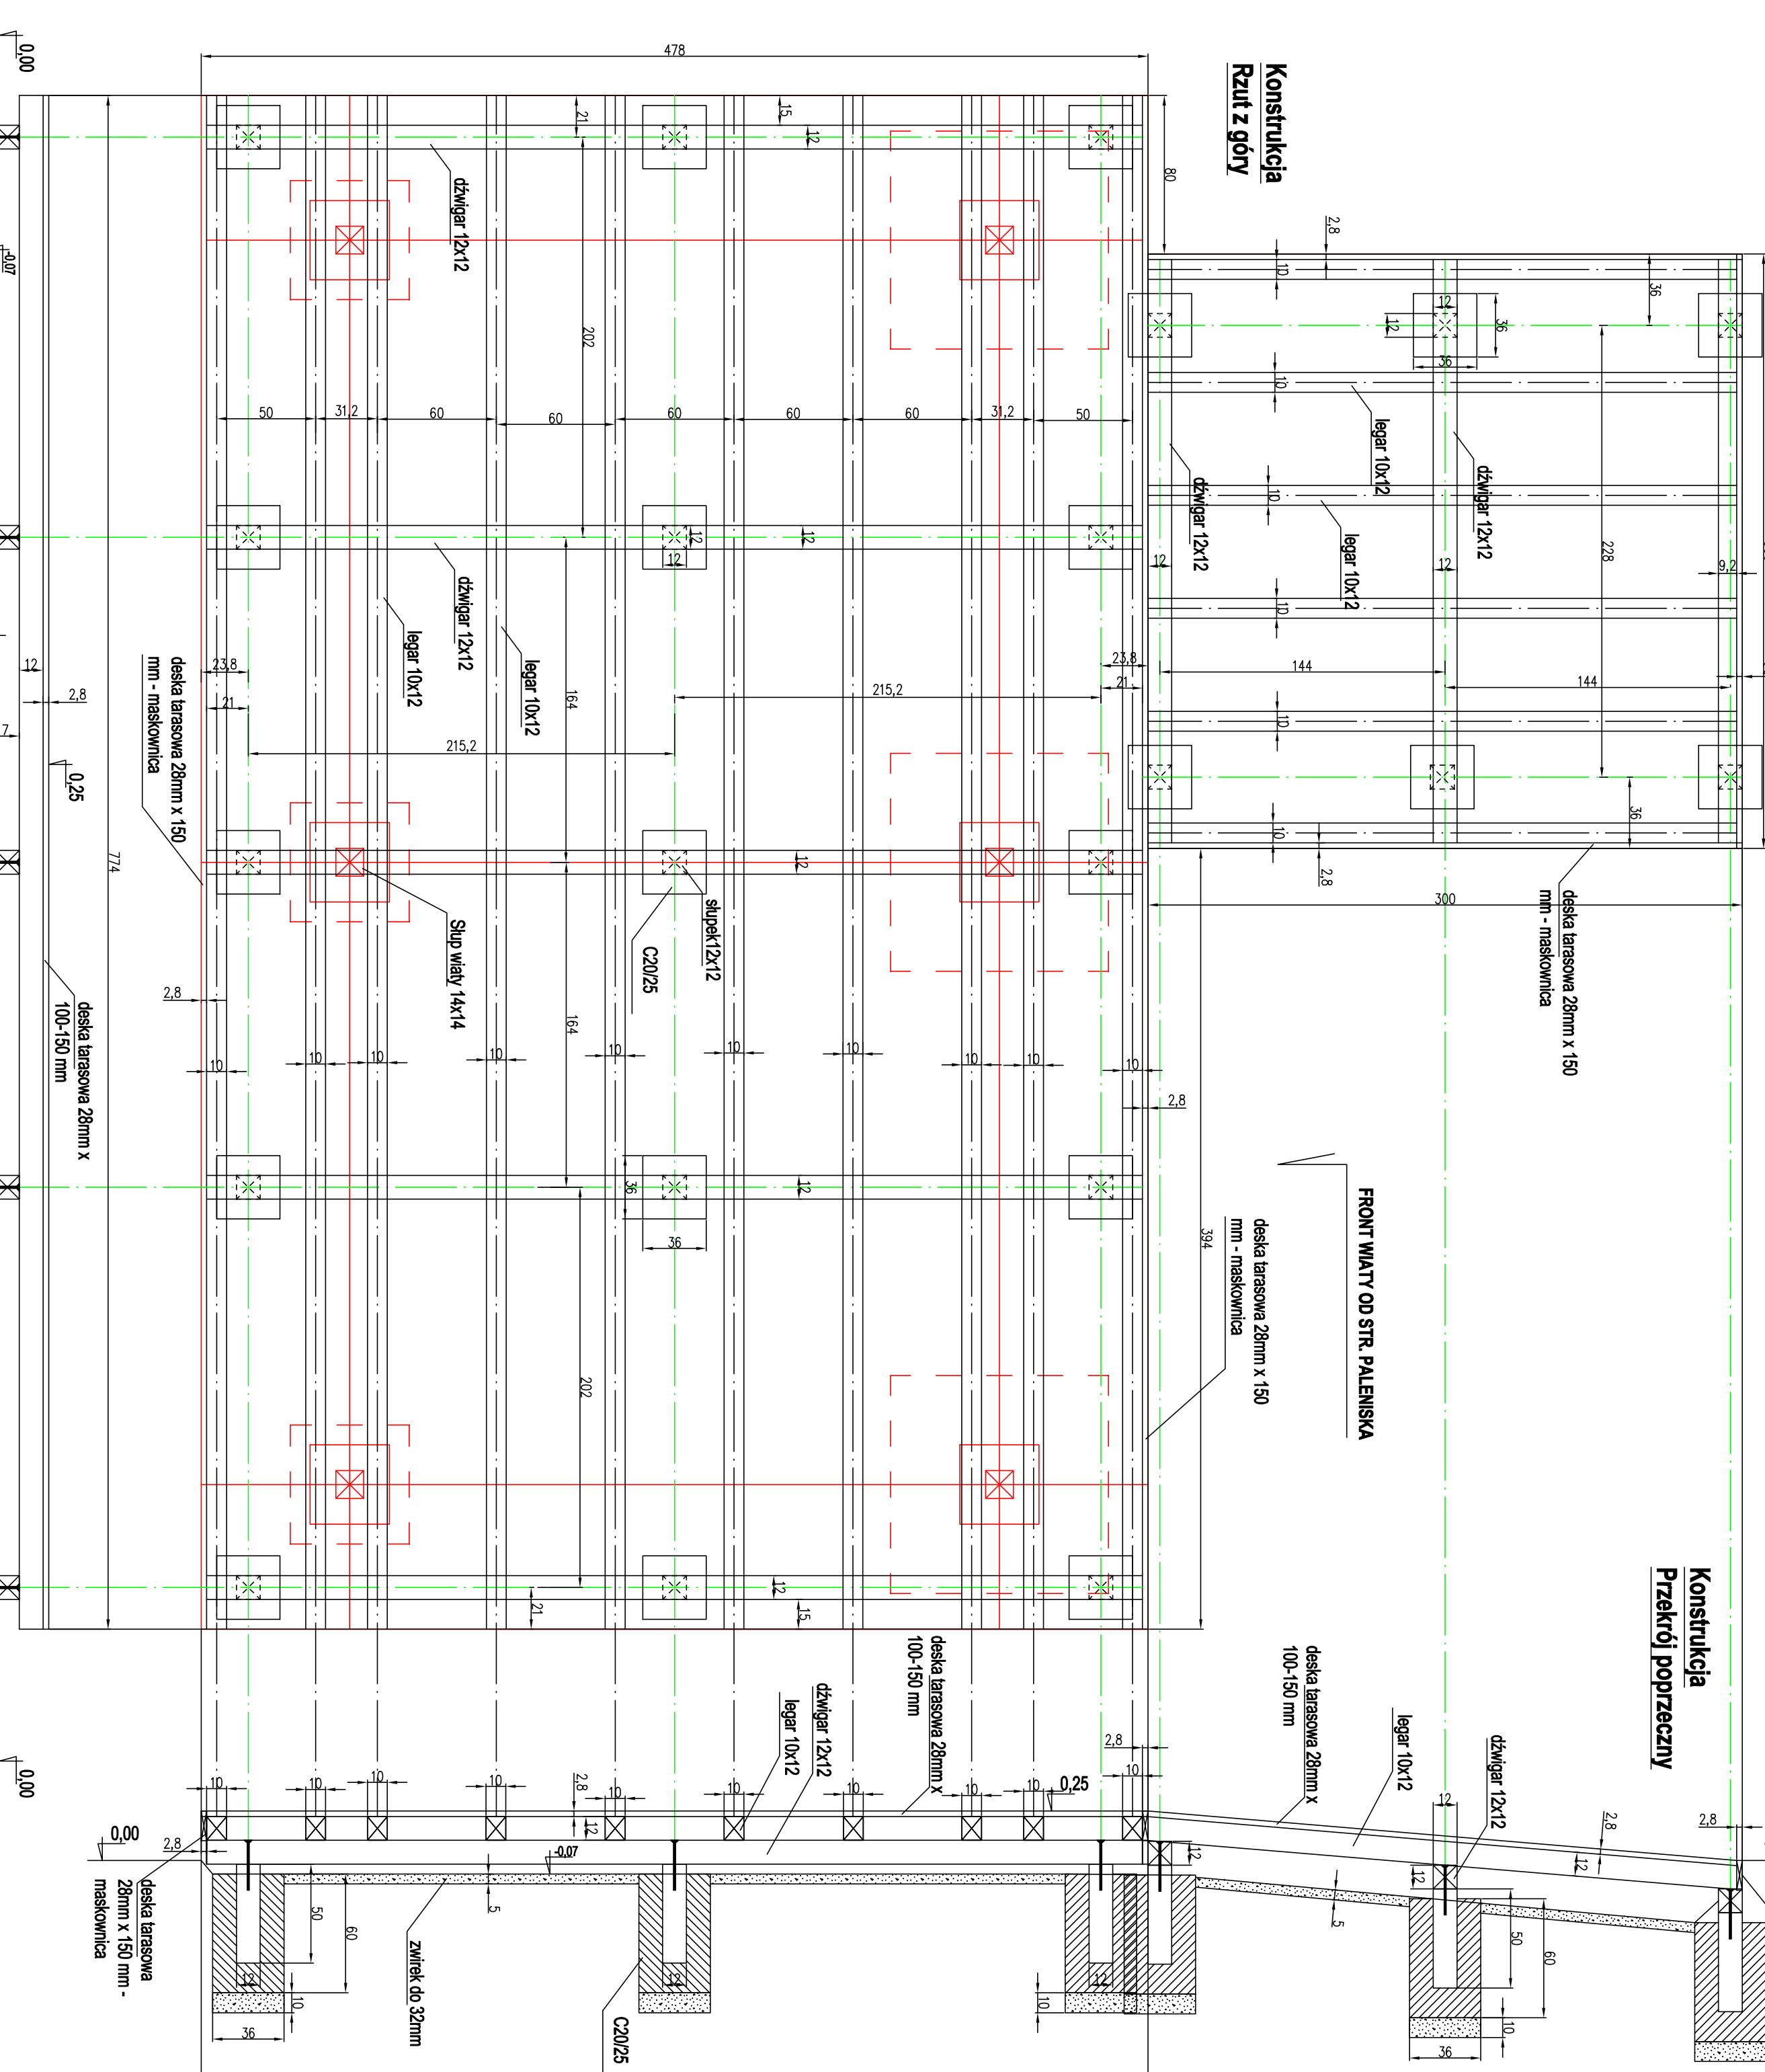

Deckowanie  
Rzut z góry

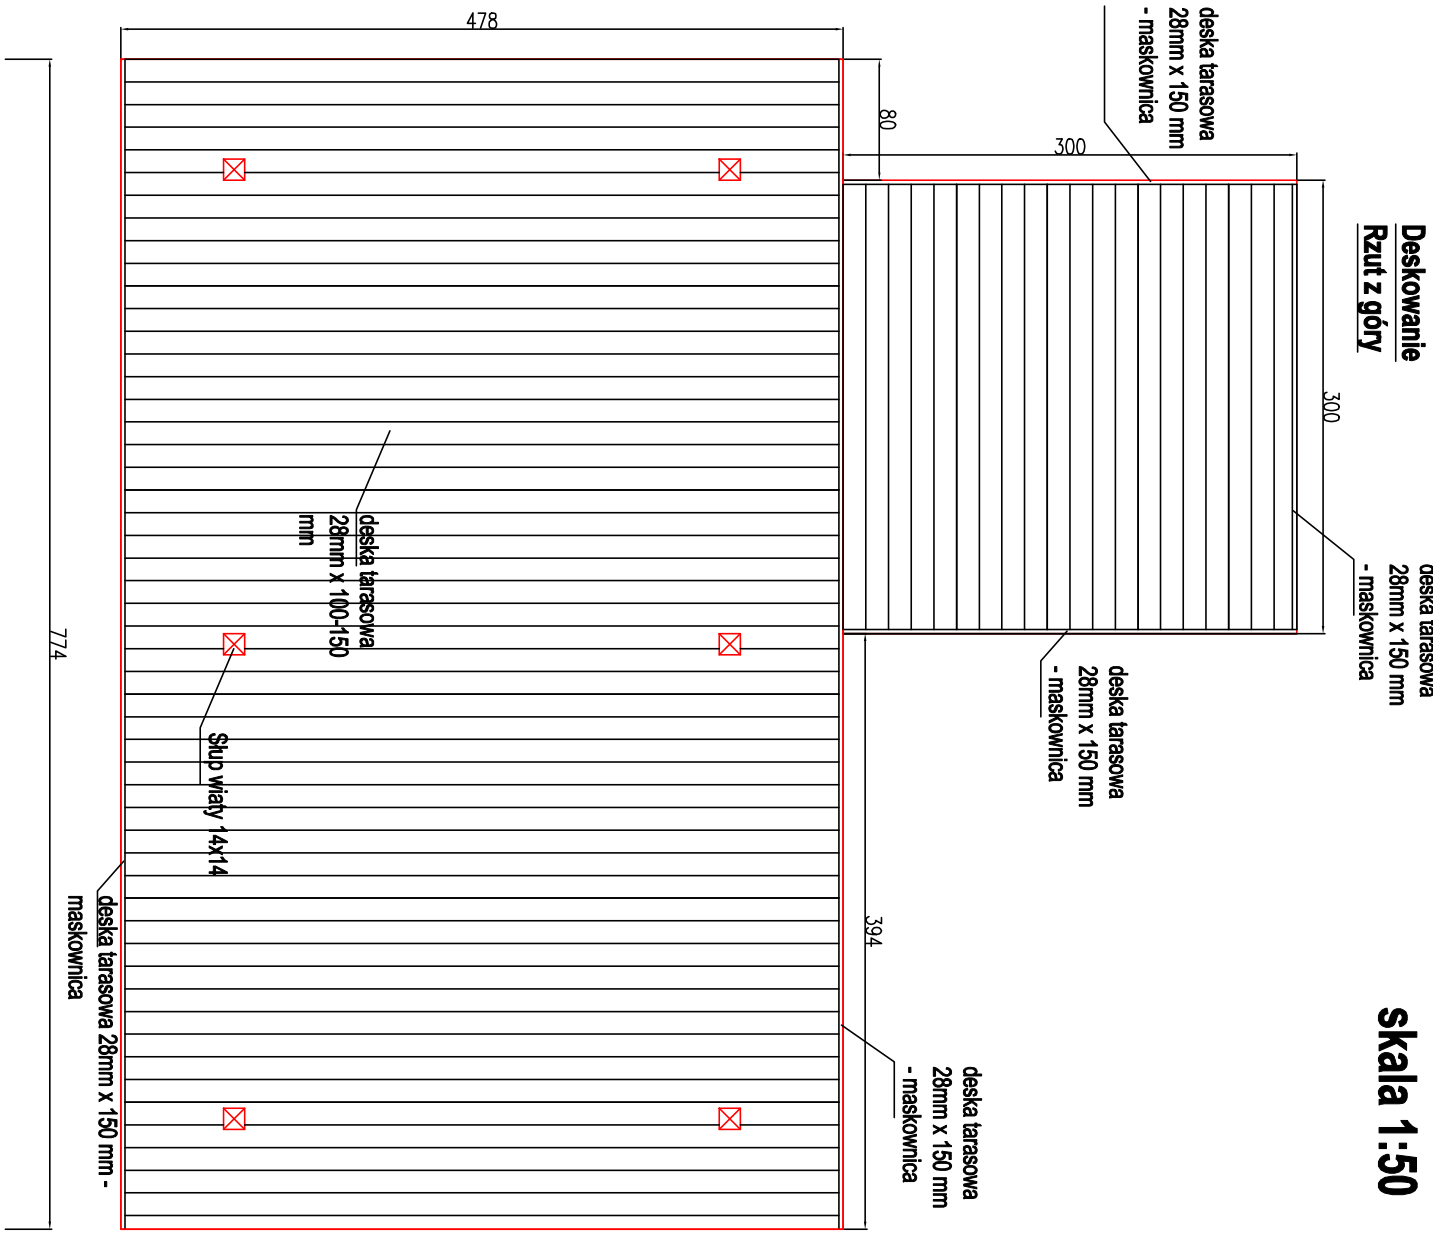

skala 1:50

Wszystkie elementy drewniane deku są robiniowe:

- słupki 12x12 cm
- legary 10x12 cm
- deski tarasowe ryflowane 28mm x 100-150cm

Deski zabezpieczone lazurą transparentną na bazie wody x 2 warstwy (odcieni do ustalenia na budowie).

Deski zaimpregnowane podwójną powłoką, środek transparentny, na bazie składników naturalnych.

Dystanse między deskami 5mm.

Wkręty do drewna ocynkowane 6mm - 2 szt / 1 pkt mocowania.

Śruby ocynkowane

Wszystkie nawiercone otwory pod wkręty i śruby muszą być od góry podkręcane pod tym samym kątem co teo wkręta.

<b>Zamawiający:</b> Miejsce Siedzibne Warszawa Pl. Bankowy 32, 00-620 Warszawa Lasy Miejskie - Warszawa ul. Korwina 170a, 04-548 Warszawa	
<b>Załącznik:</b> Green P.I. mgr inż. Marek Kubiśka ul. św. Włodzisława 112/130, 03-291 Warszawa tel. 504-386-581, tel/fax 22-52-51-27 www.greenpi.pl	
<b>Projektant:</b> Green P.I. Pracownia Architektury i Ogrodnictwa mgr inż. Marek Kubiśka ul. św. Włodzisława 112/130, 03-291 Warszawa tel. 504-386-581, tel/fax 22-52-51-27 www.greenpi.pl	
<b>Nazwa i adres inwestycji:</b> „Zagospodarowanie terenu przy Centrum Edukacji i Rozwoju przy ul. Rejzowników 3a w Warszawie” ul. Rejzowników 3a, Warszawa Przebieg: od ul. Rejzowników 3a do ul. Rejzowników 3b	
<b>Nazwa rysunku:</b> Nawierzchnia drewniana pod wiatą nr 1 i 2 - orientacja pod wiatą nr 1	
<b>Projektant:</b> Branża: Inżynieria i architektura Konsulting: mgr inż. Marek Kubiśka Budownictwo: mgr inż. Marek Kubiśka Opis: mgr inż. Marek Kubiśka	
<b>Data:</b> 21.10.2025r.	